



1F リビング

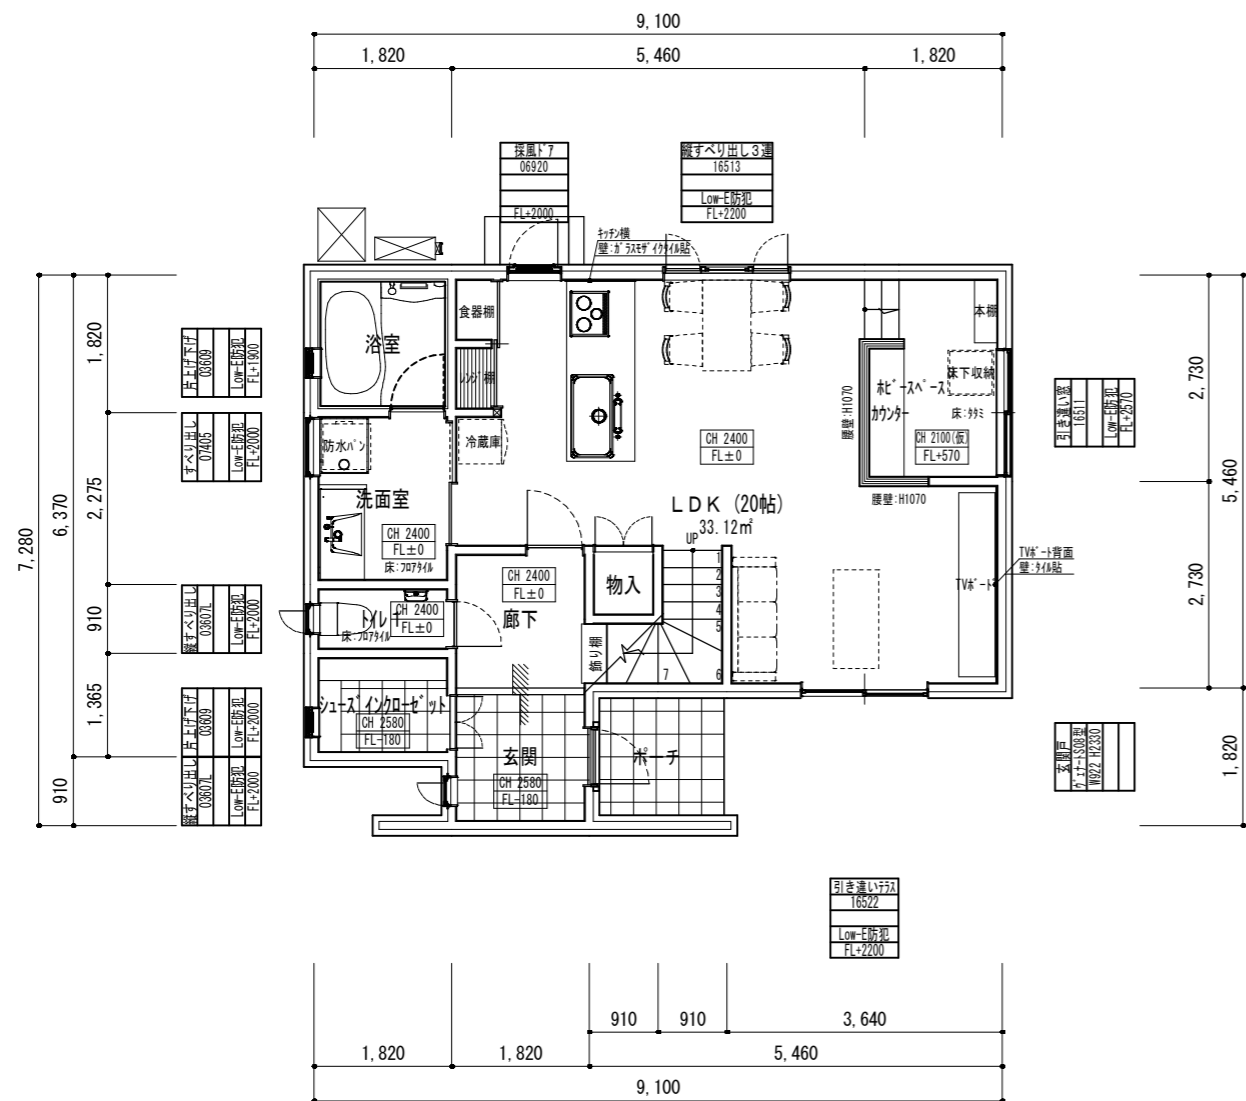


1階平面図

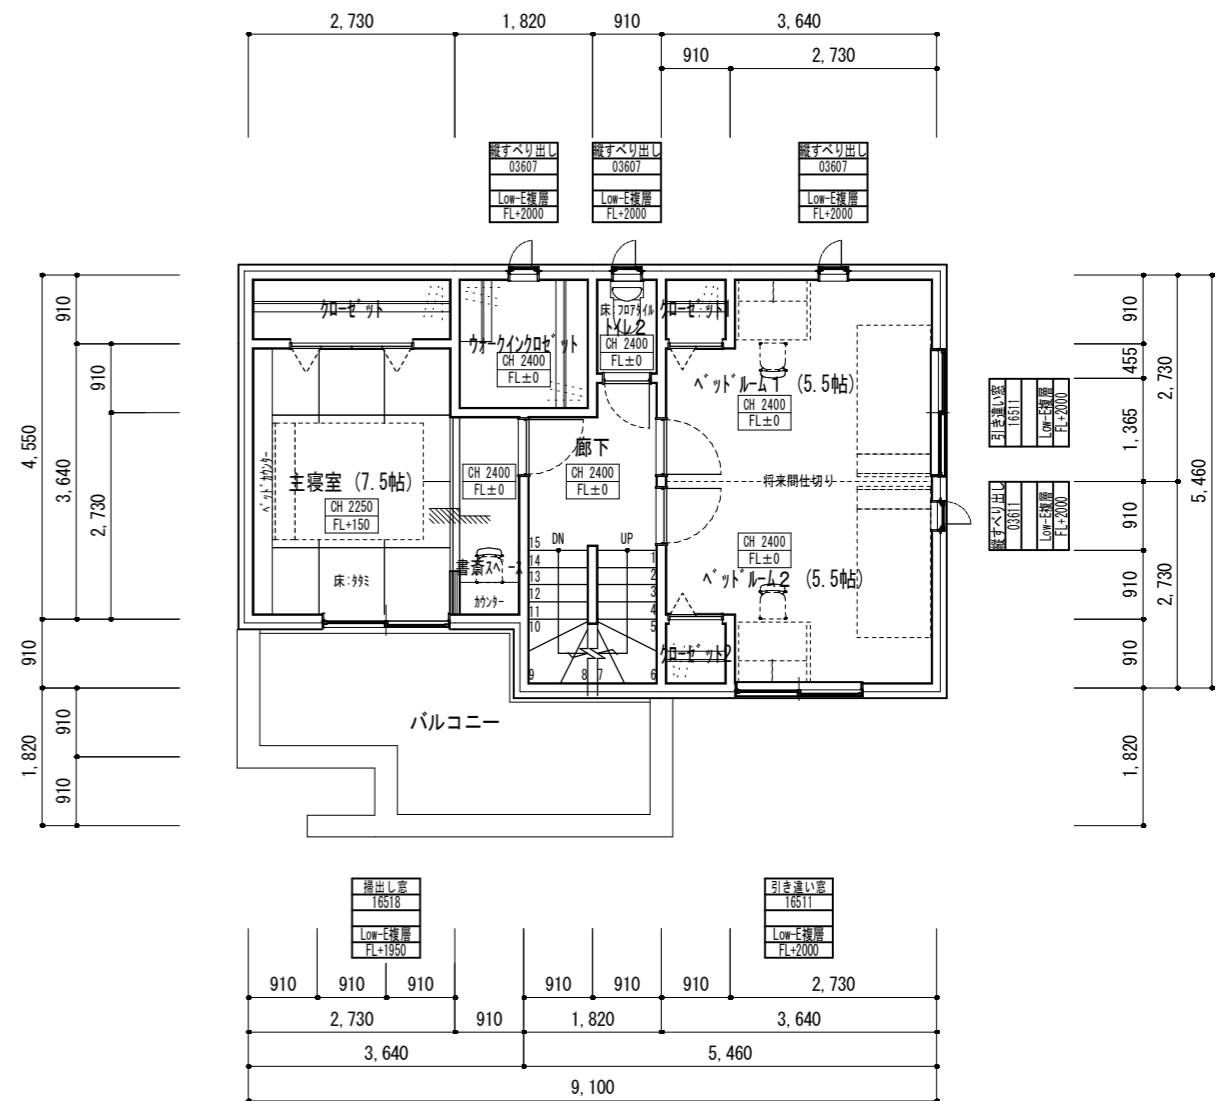

2階平面図



1階リビング	3LDK		道路面	南面道路	図面番号	作成者	検印	施主承認印
			図面名	1階、2階 平面図	縮尺	1/100	日付	

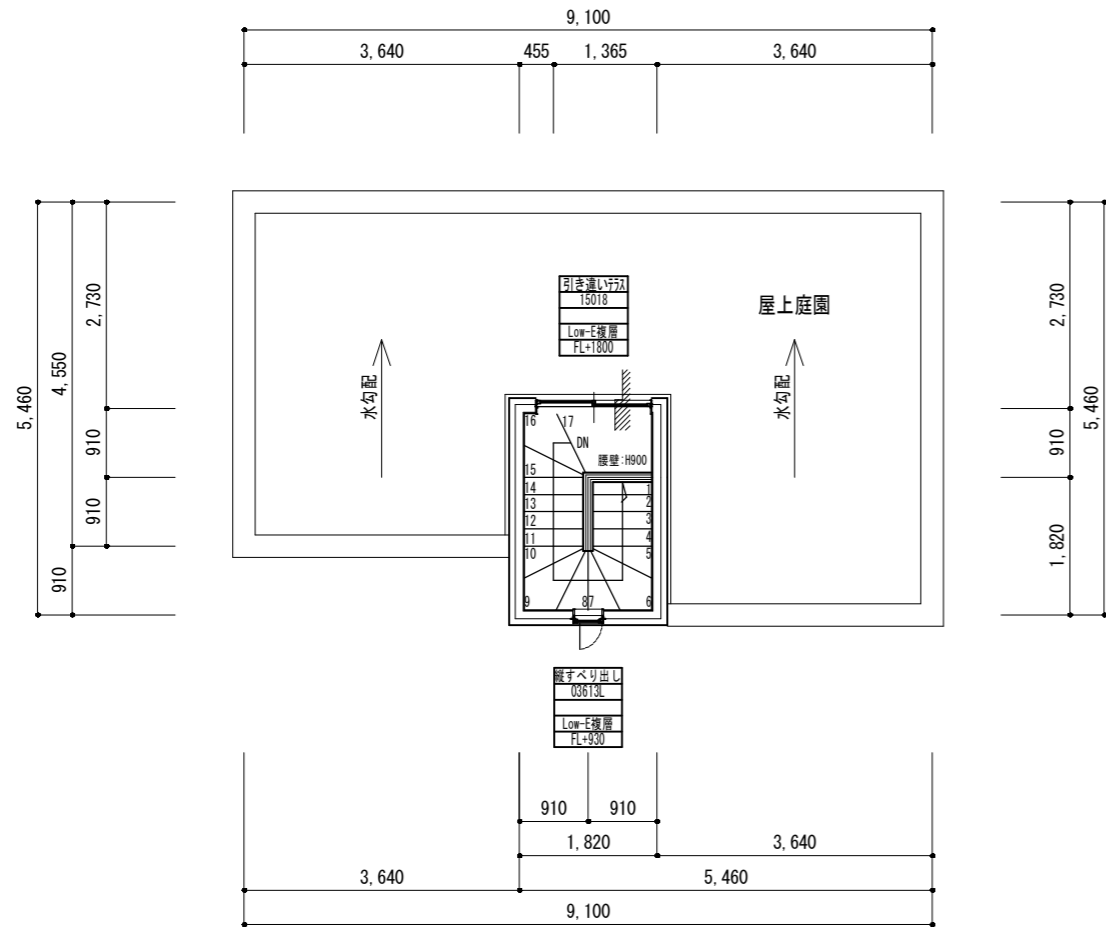


PH階平面図

面積表					
1階床面積	54.65 m ²	16.53 坪	1階施工面積	57.96 m ²	17.53 坪
2階床面積	46.37 m ²	14.02 坪	2階施工面積	57.96 m ²	17.53 坪
PH階床面積	4.96 m ²	1.50 坪	PH階施工面積	4.96 m ²	1.50 坪
延床面積	105.98 m ²	32.05 坪	延施工面積	120.88 m ²	36.56 坪

1階リビング	3LDK		道路面	南面道路	図面番号	作成者	検印	施主承認印
			図面名	PH階平面図	縮尺	1/100	日付	
								担当印

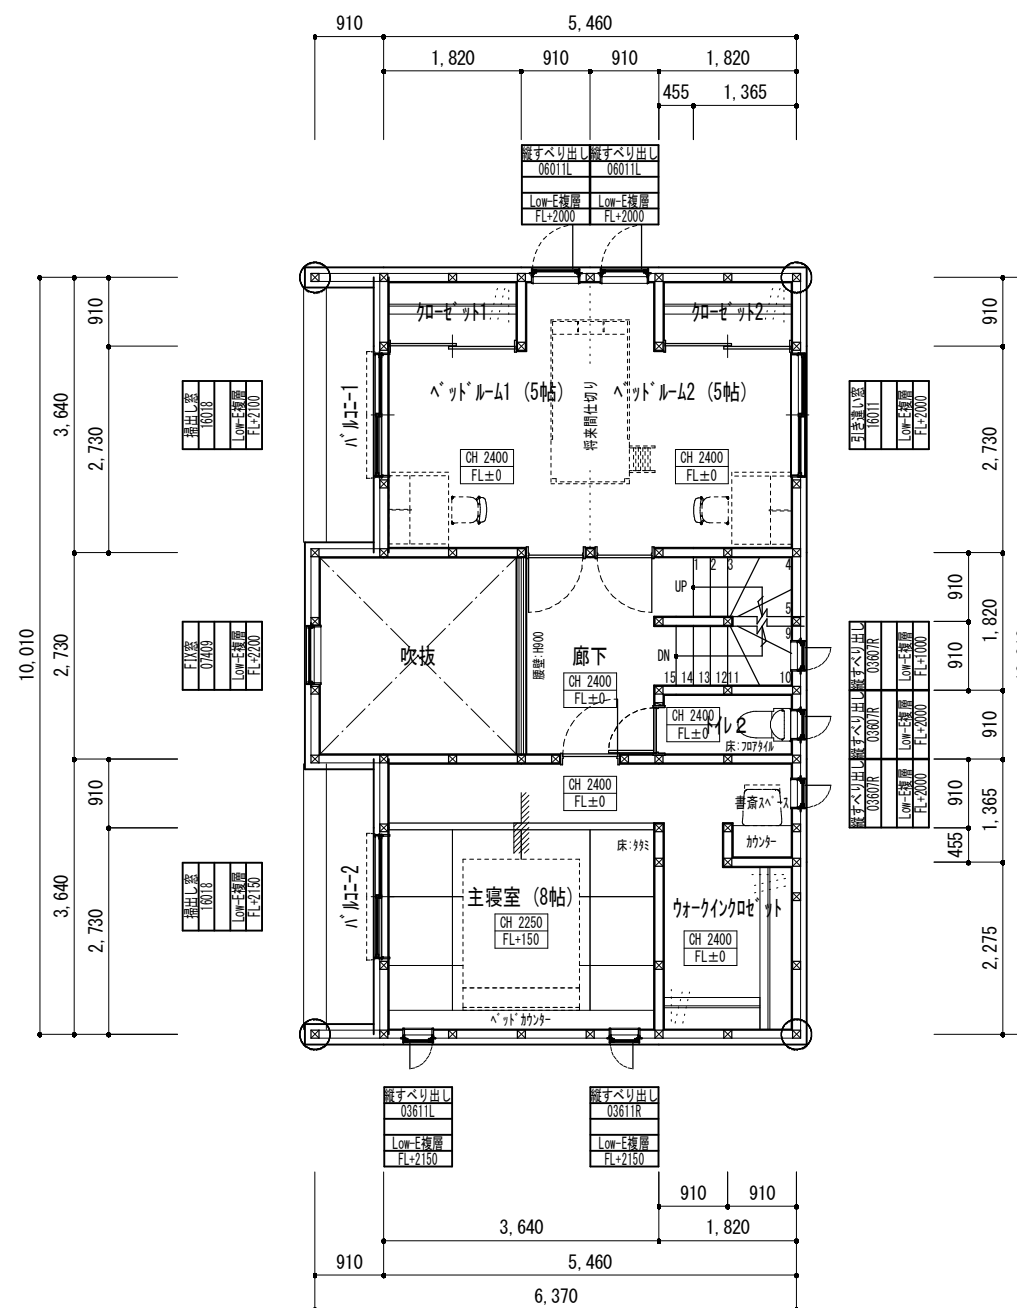
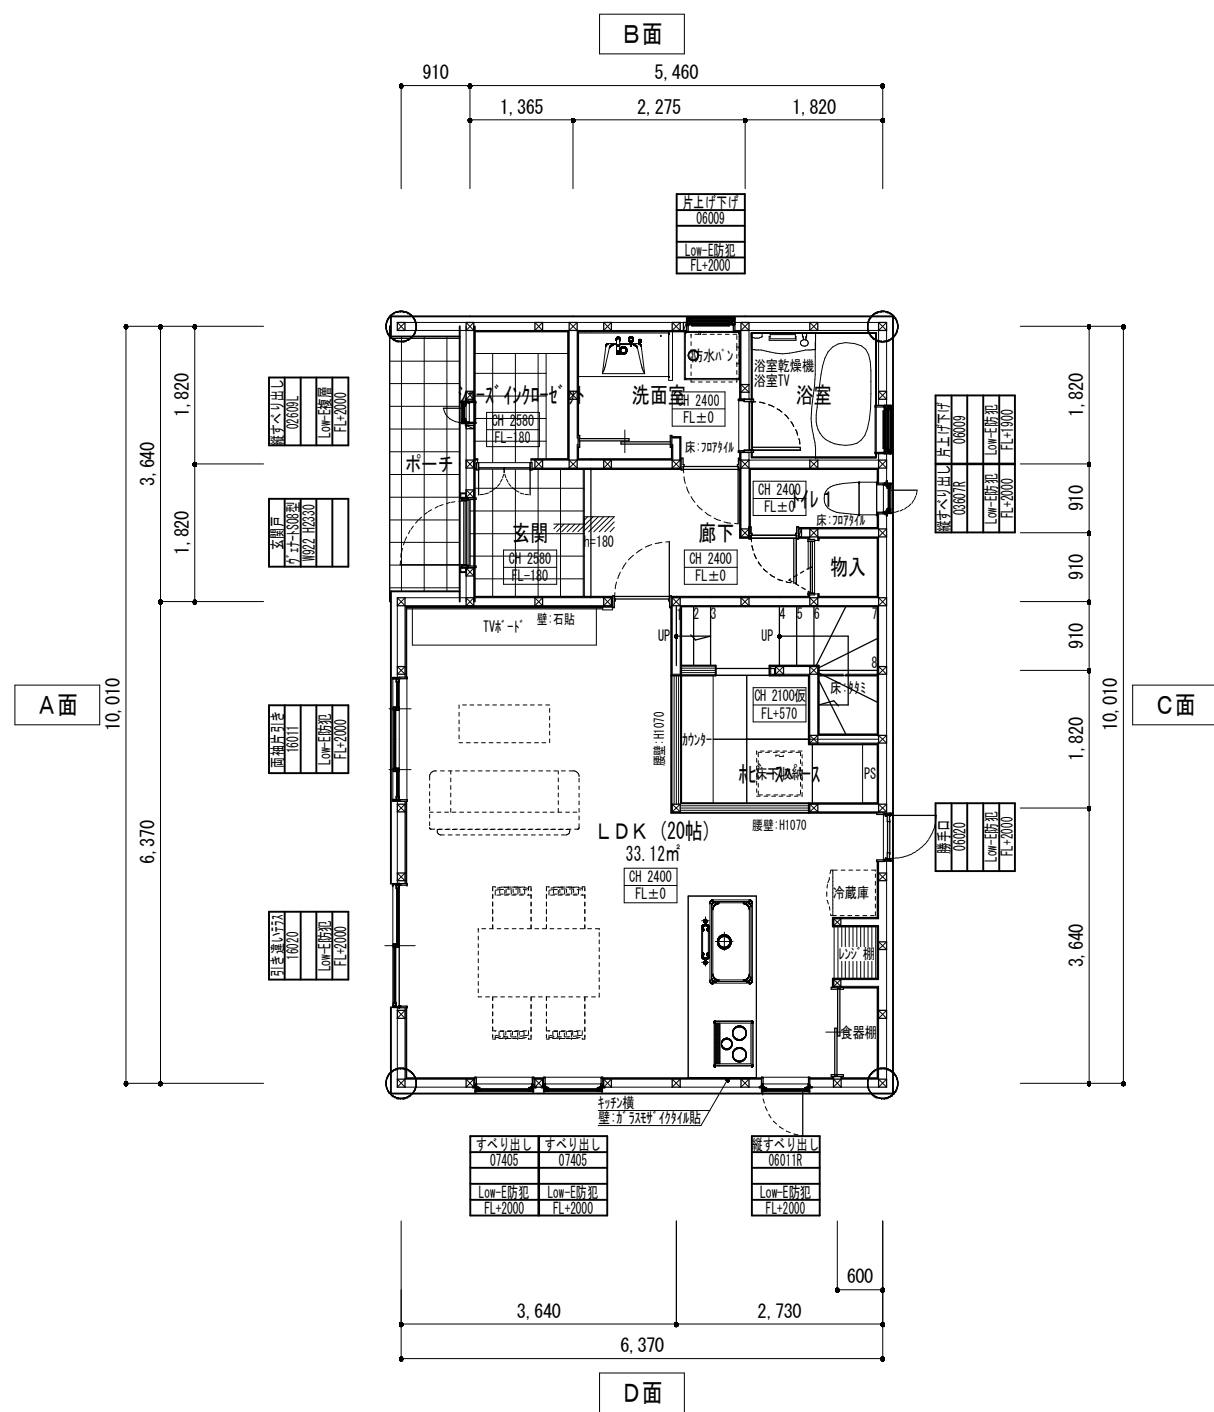


1階リビング	3LDK		道路面	西面道路	図面番号	作成者	検印	施主承認印
			図面名	1階、2階 平面図	縮尺	1/100	日付	

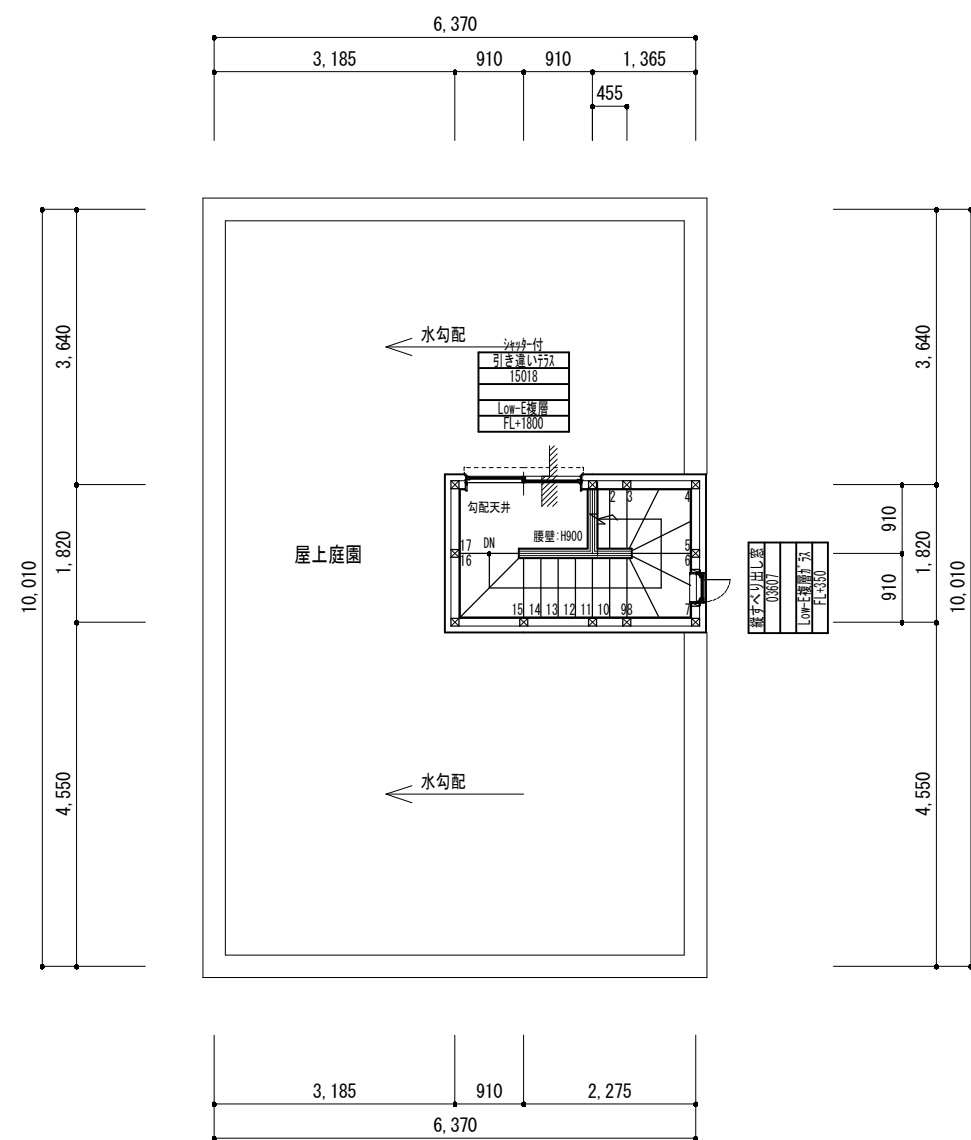


PH階平面図

1階リビング	3LDK		道路面	西面道路	図面番号	作成者	検印	施主承認印
			図面名	PH階平面図	縮尺	1/100	日付	

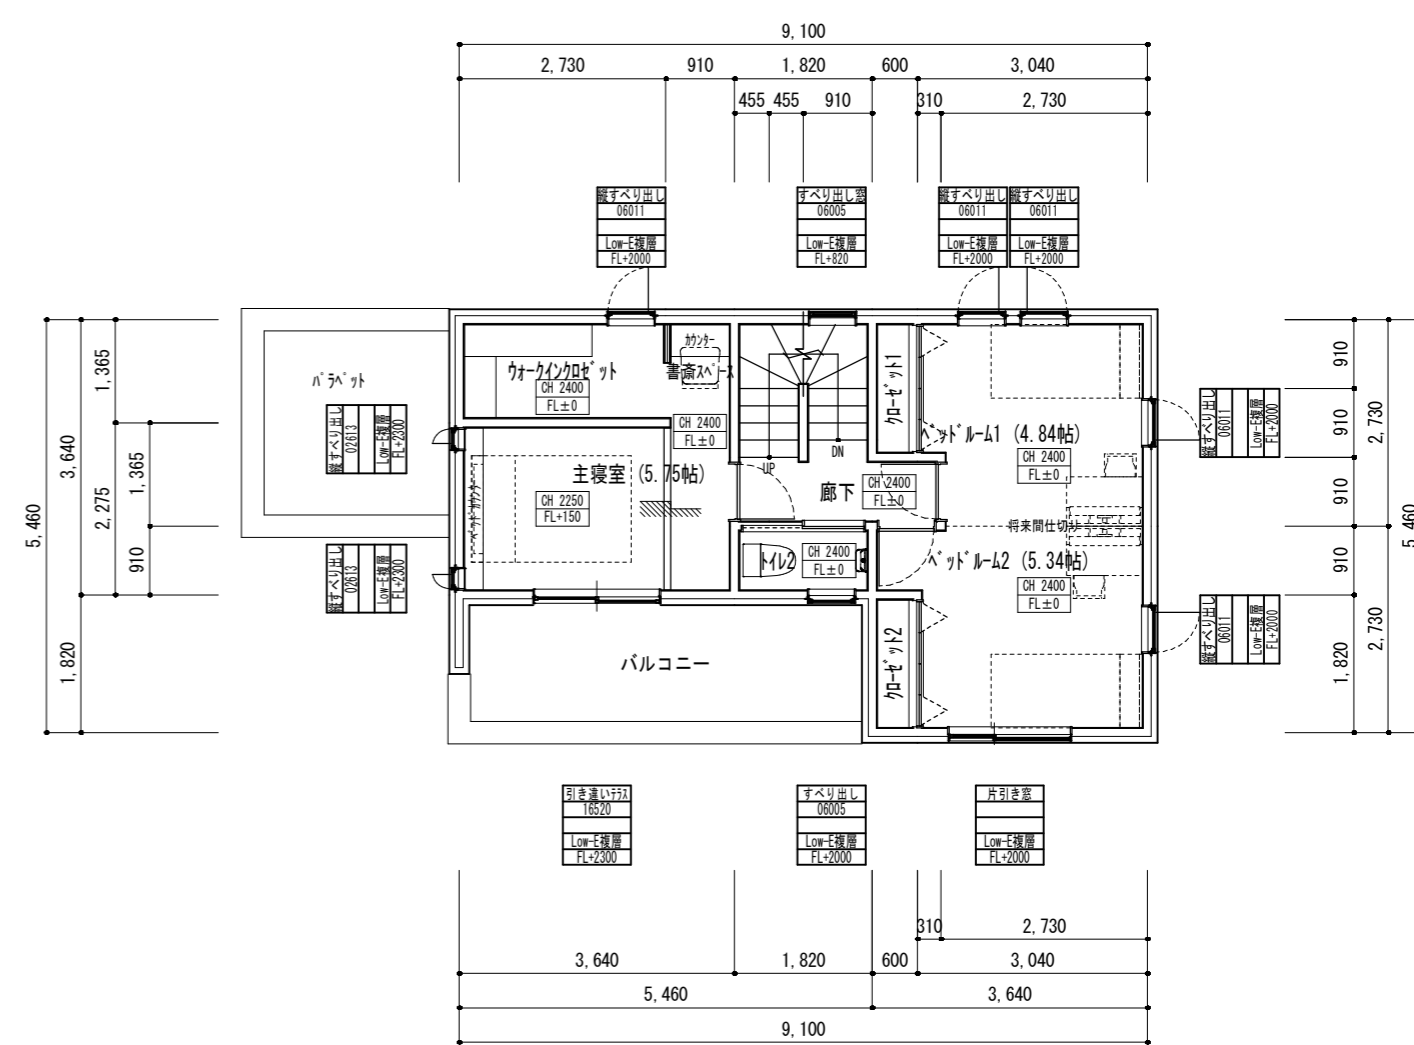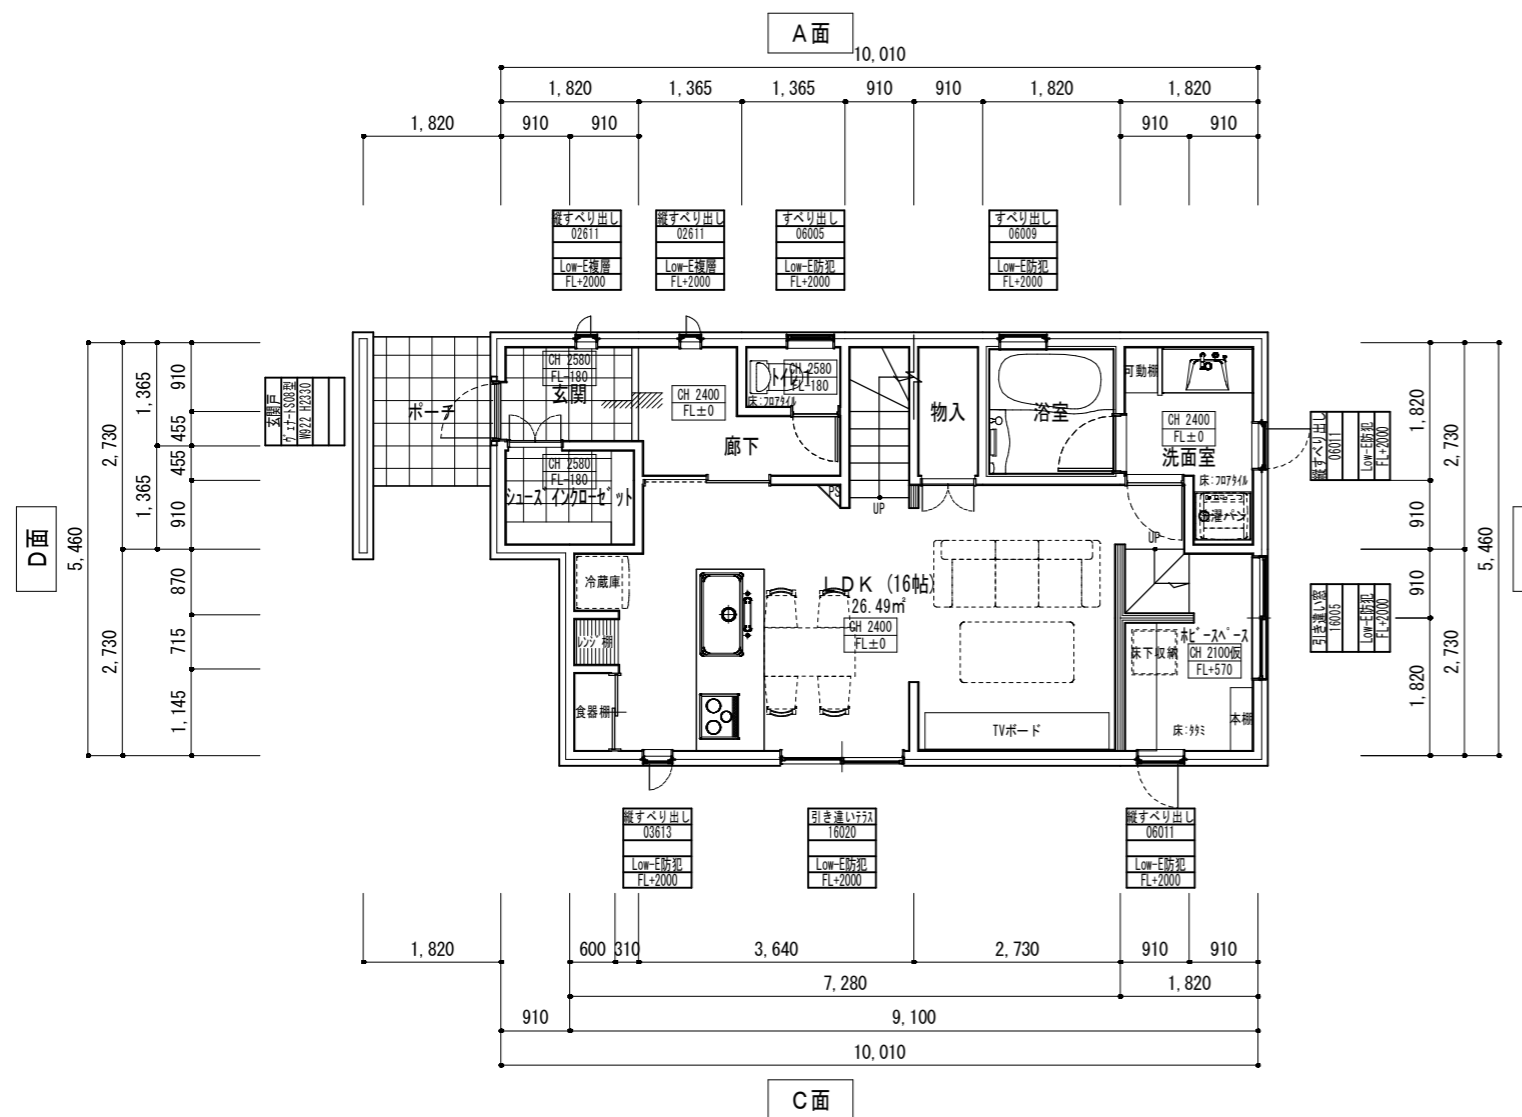



1階リビング	3LDK		道路面	西面道路	図面番号	作成者	検印	施主承認印
			図面名	1階、2階 平面図	縮尺	日付	担当印	
					1/100	2012 - 6 - 8		

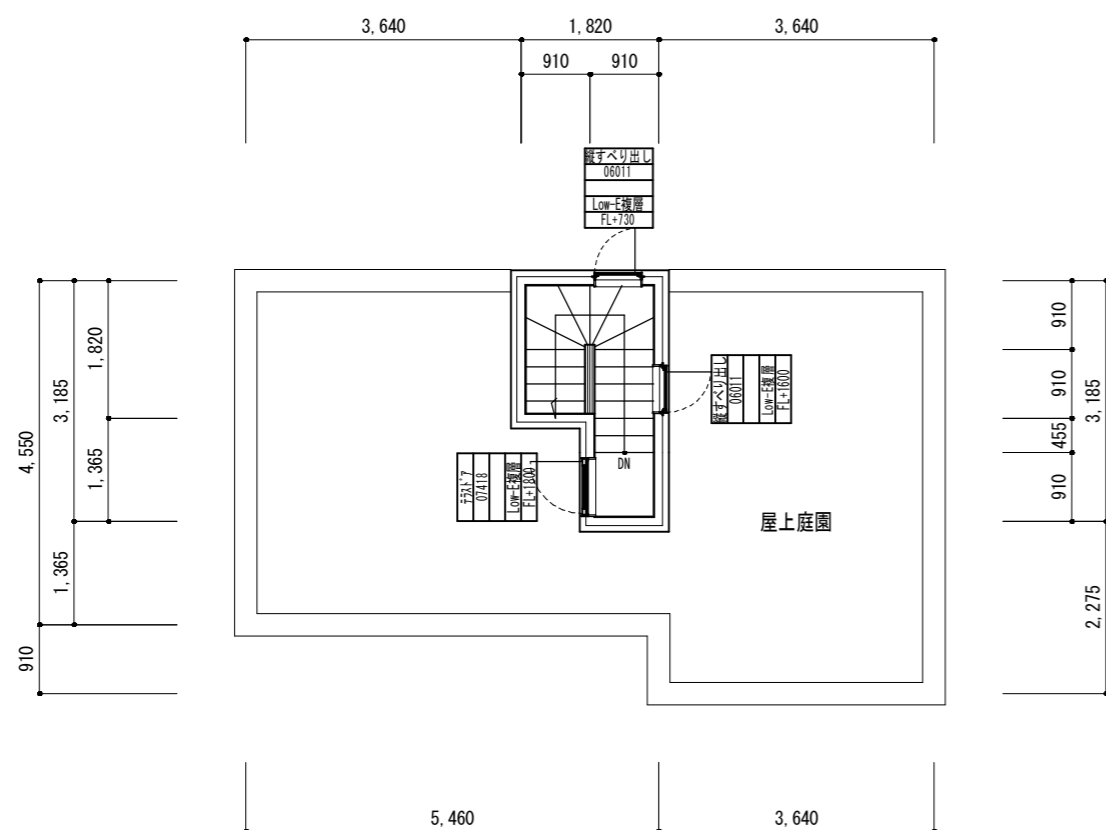


PH階平面図

面積表					
1階室内床面積	52.170300 m ²	15.781492 坪	1階施工面積	55.482700 m ²	16.783492 坪
2階室内床面積	39.748800 m ²	12.023994 坪	2階施工面積	57.138900 m ²	17.284491 坪
PH階室内床面積	4.554550 m ²	1.377749 坪	PH階施工面積	4.554550 m ²	1.377749 坪
延室内床面積	96.48 m ²	29.19 坪	延施工面積	117.18 m ²	35.45 坪

1階リビング	3LDK		道路面	西面道路	図面番号	作成者	検印	施主承認印	
			図面名	PH階平面図	縮尺	1/100	日付		2012-6-8
							担当印		

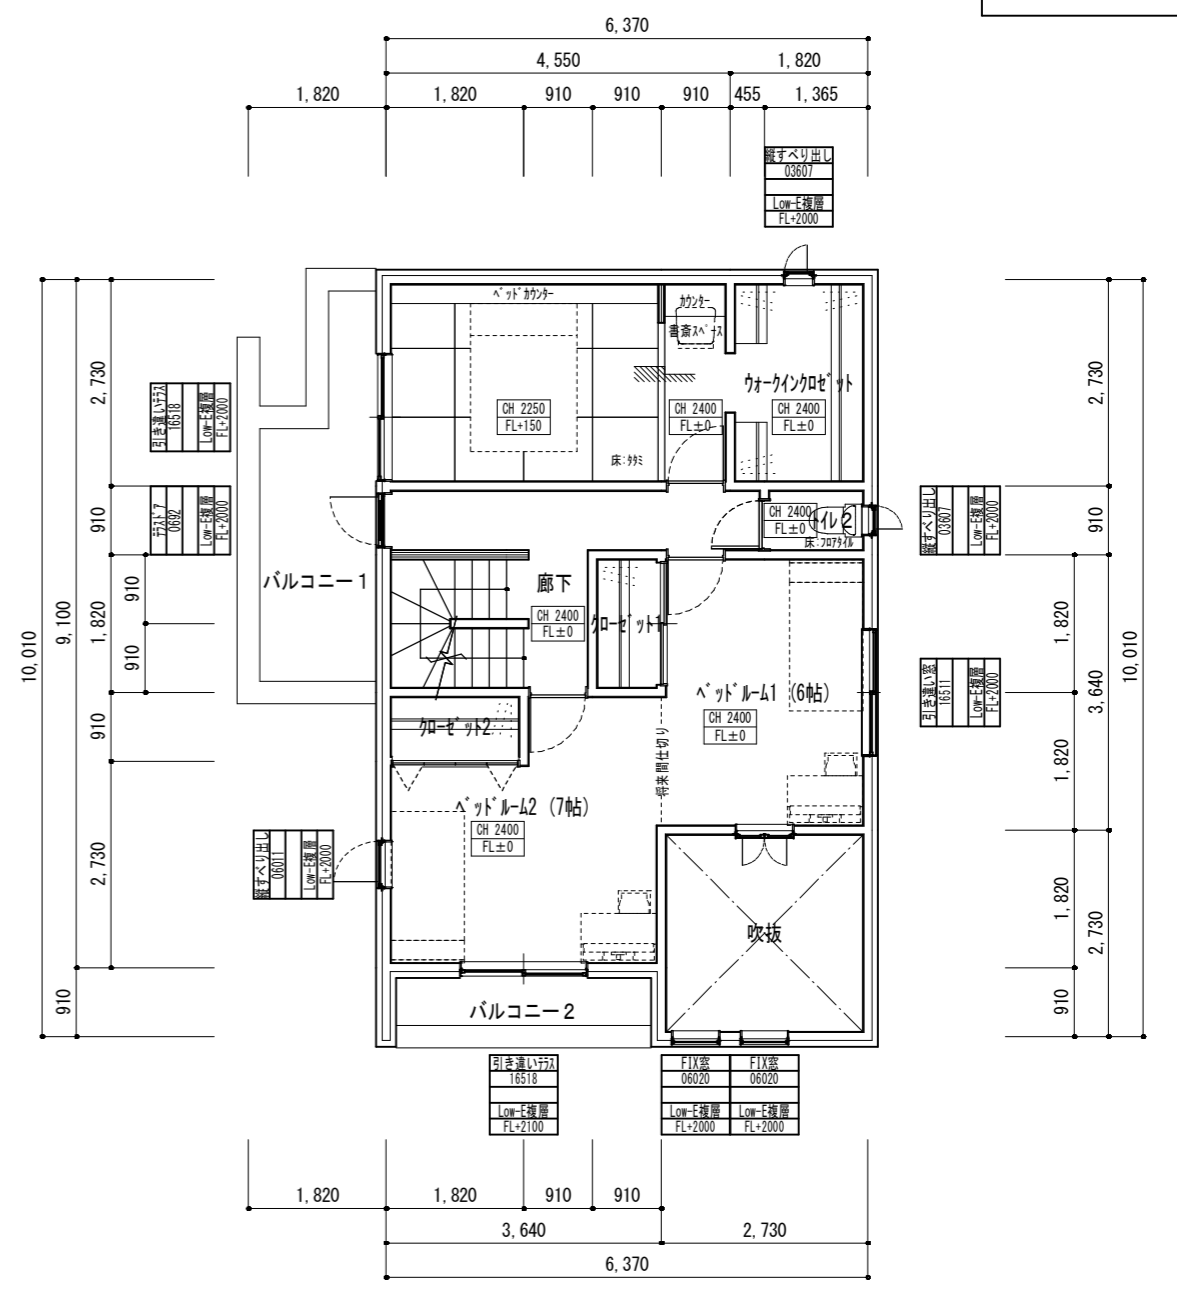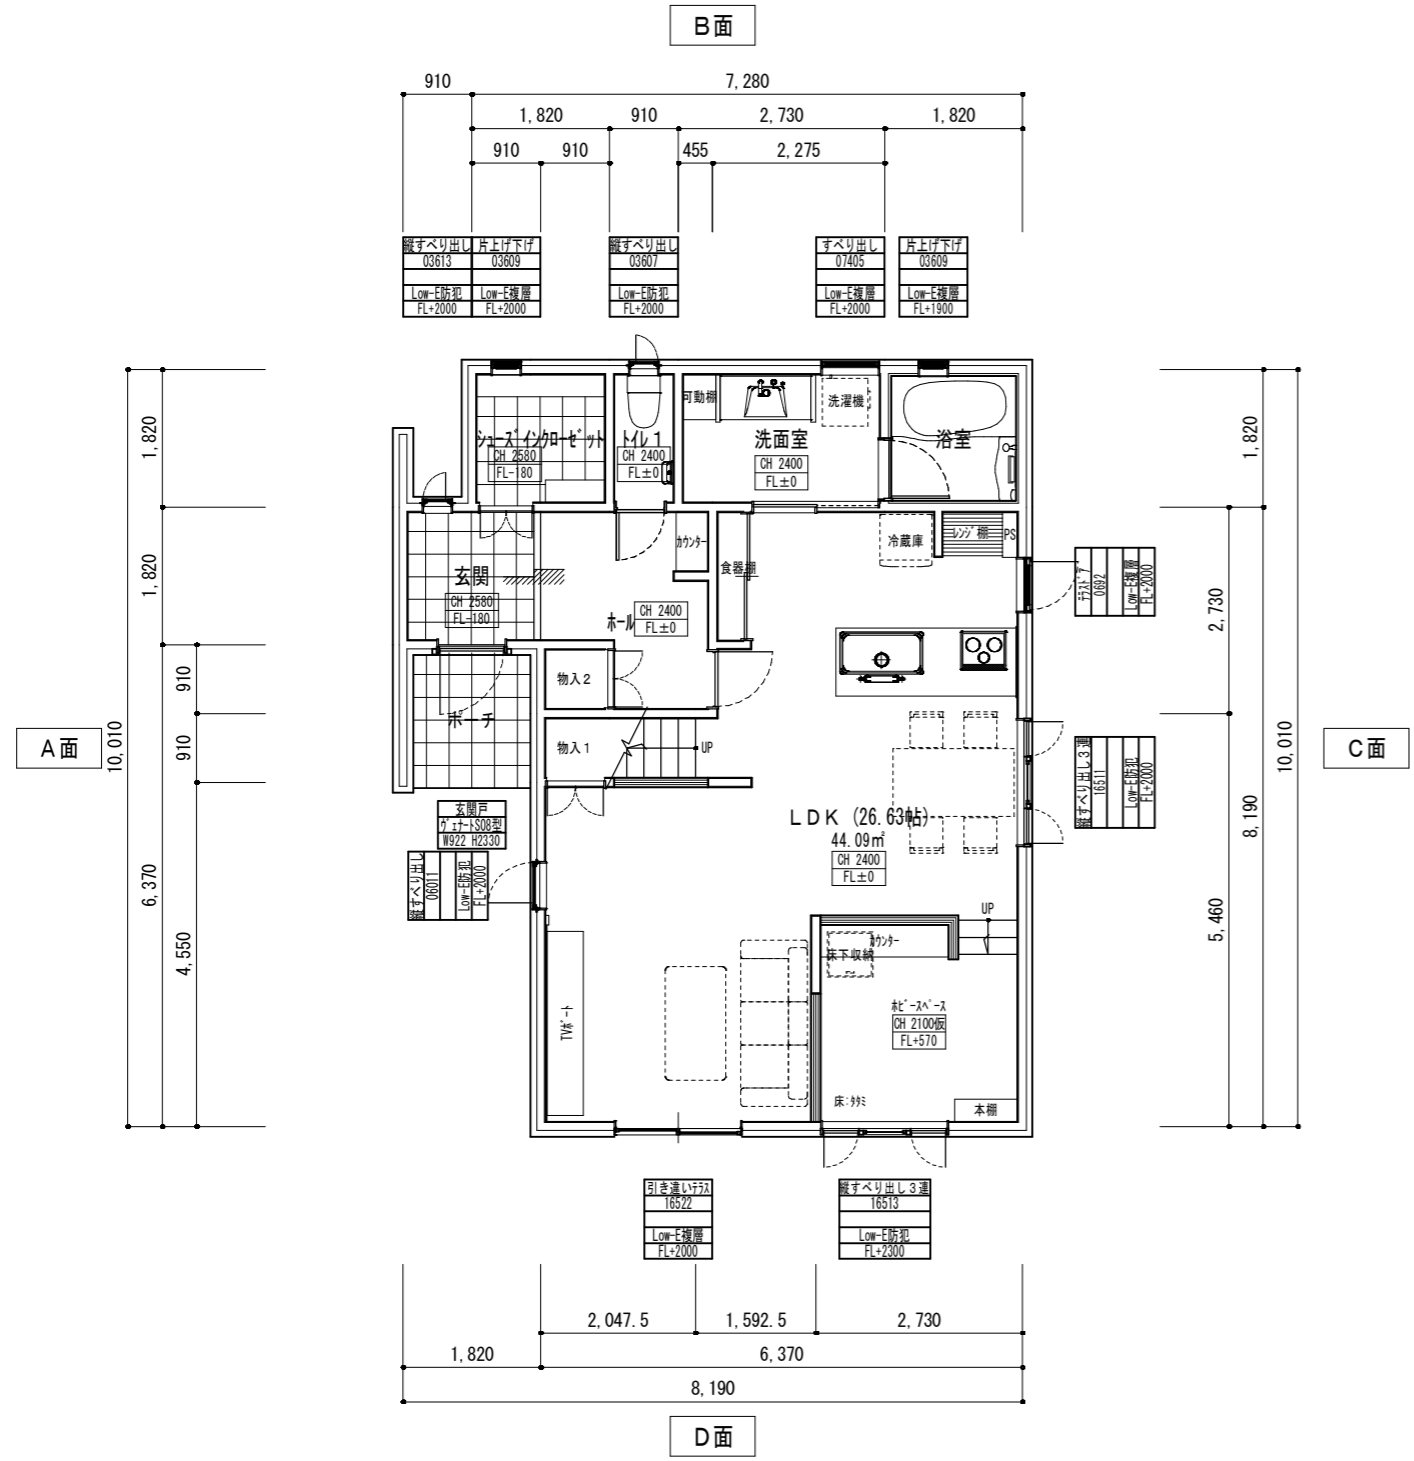

1階リビング	3LDK		道路面	西面道路	図面番号	作成者	検印	施主承認印
			図面名	1階、2階 平面図	縮尺	1/100	日付	

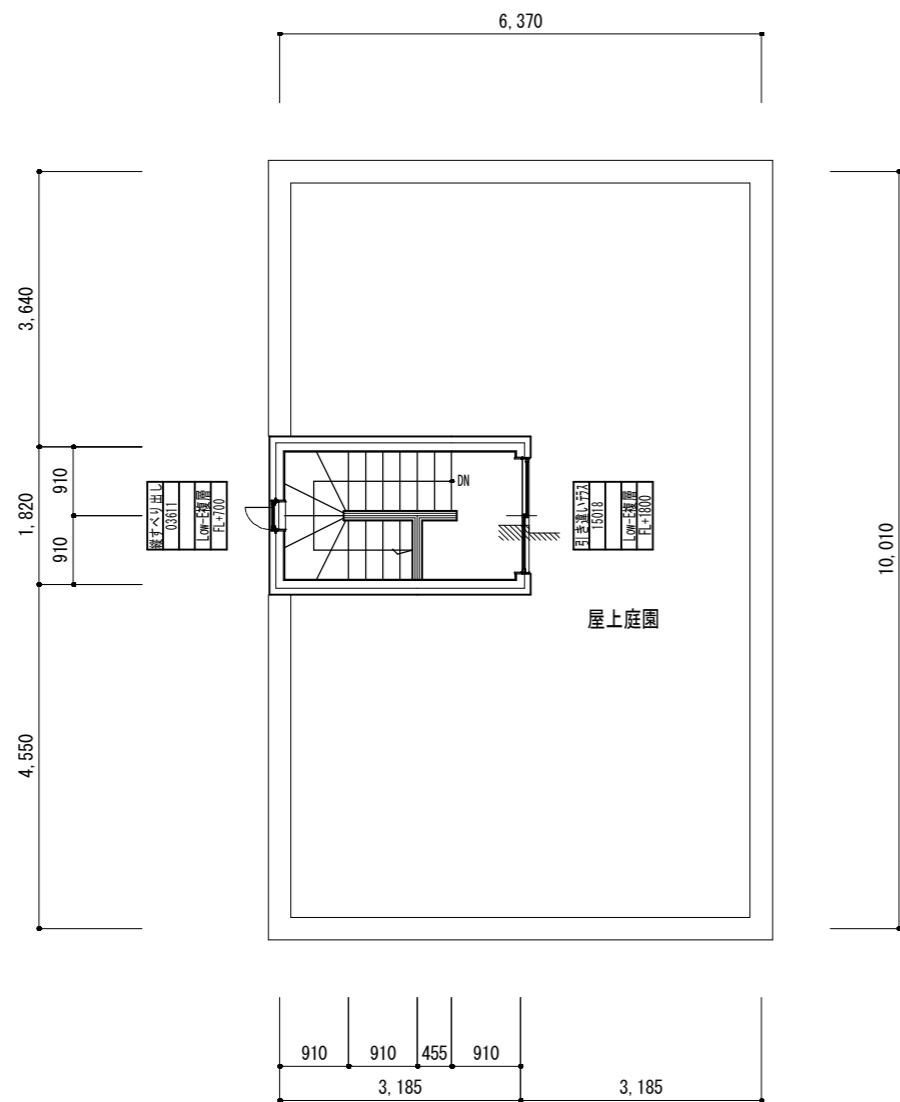

PH階平面図

面積表					
1階室内床面積	68.732300 m ²	20.791490 坪	1階施工面積	72.044700 m ²	21.793490 坪
2階室内床面積	52.998400 m ²	16.031992 坪	2階施工面積	63.763700 m ²	19.288490 坪
PH階室内床面積	5.796700 m ²	1.753499 坪	PH階施工面積	5.796700 m ²	1.753499 坪
延室内床面積	127.53 m ²	38.58 坪	延施工面積	141.61 m ²	42.84 坪

1階リビング	3LDK		道路面	西面道路	図面番号	作成者	検印	施主承認印
			図面名	PH階平面図	縮尺	1/100	日付	