





2F リビング

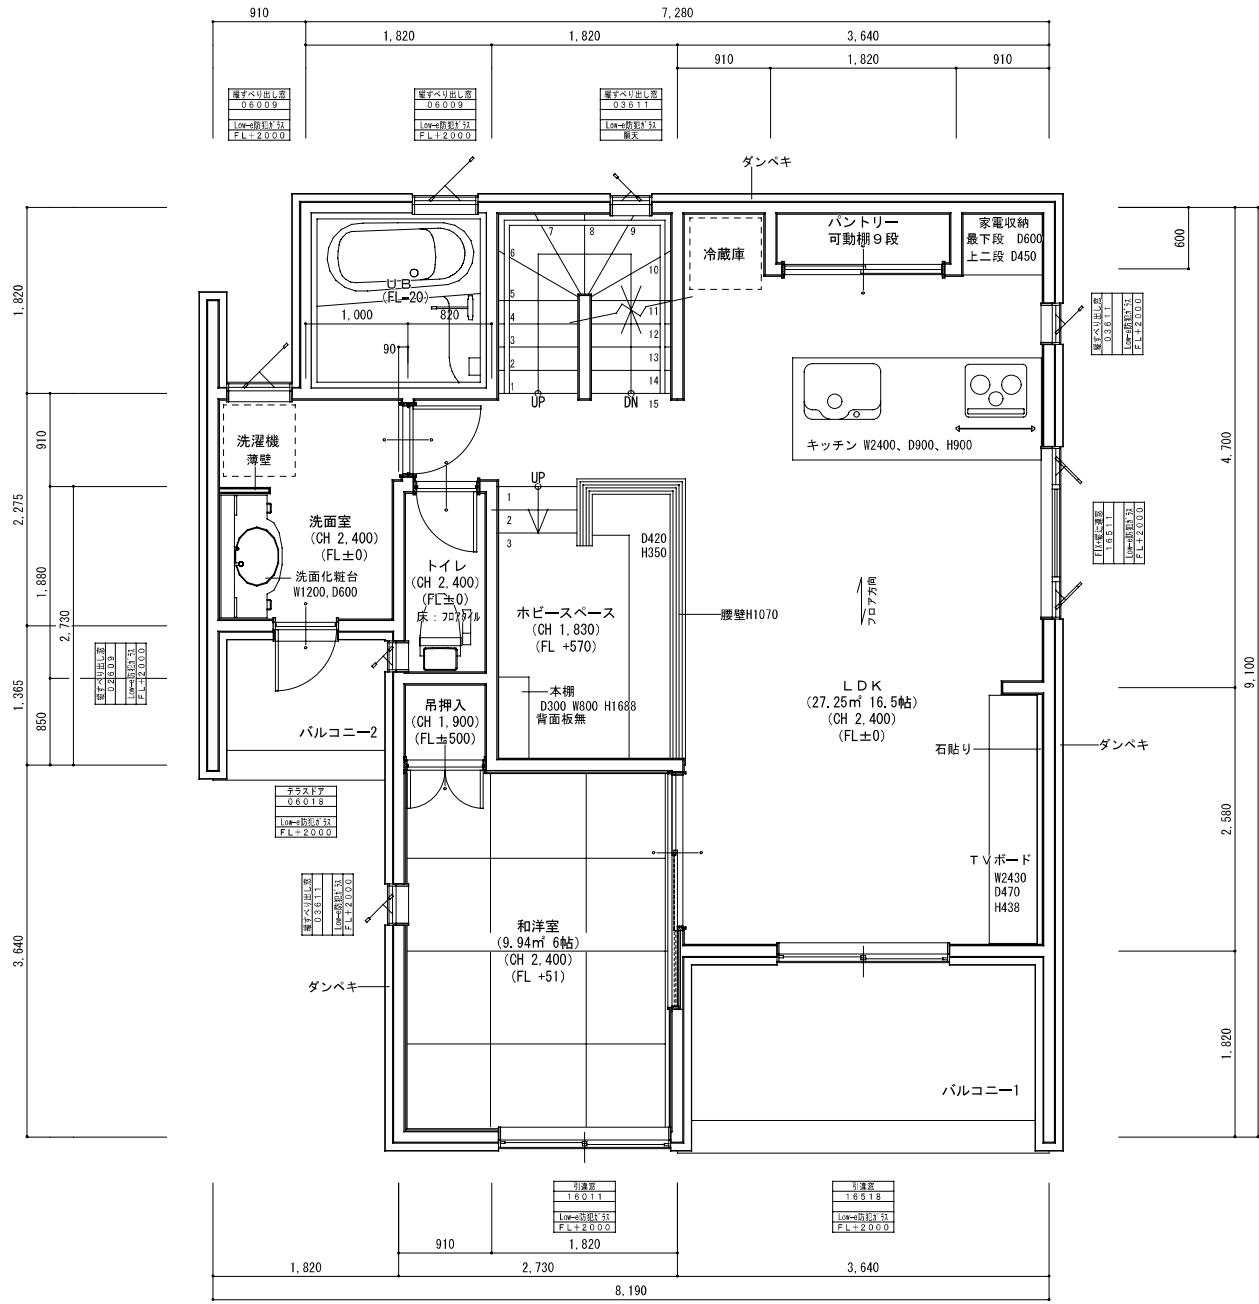

2階リビング	4LDK		道路面	西・南 面道路	図面番号	6-6	作成者	検印	施主承認印
			図面名	2階平面詳細図	縮尺	1/50	日付	2012.05.30	

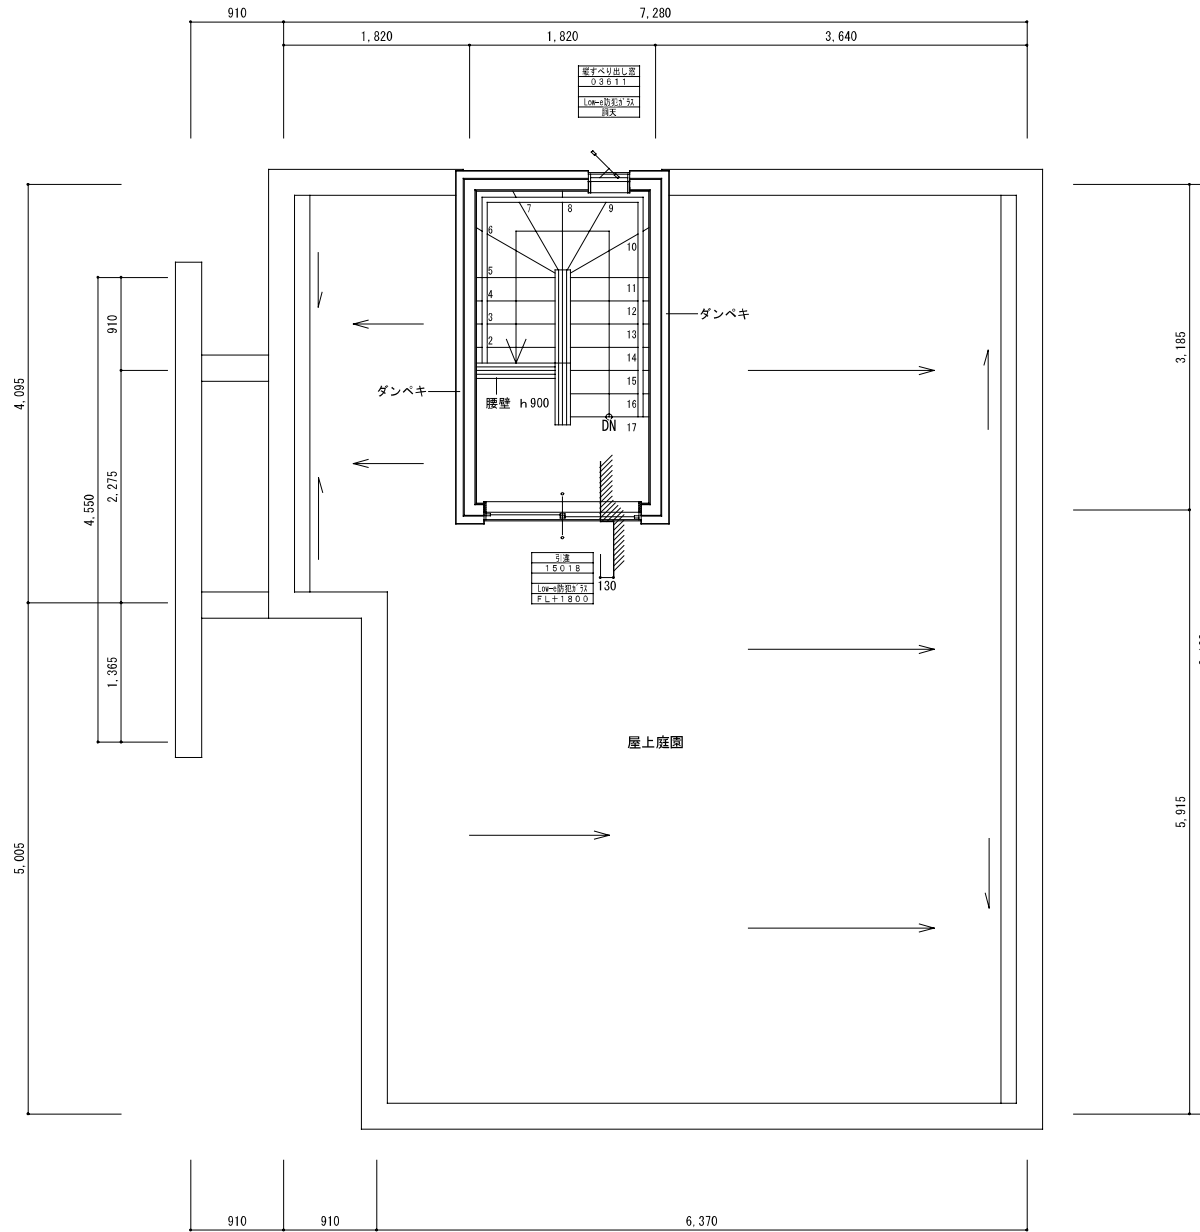

2階リビング	4LDK		道路面	西・南面道路	図面番号	6-7	作成者	検印	施主承認印
			図面名	PH階平面詳細図	縮尺	1/50	日付	2012.05.30	

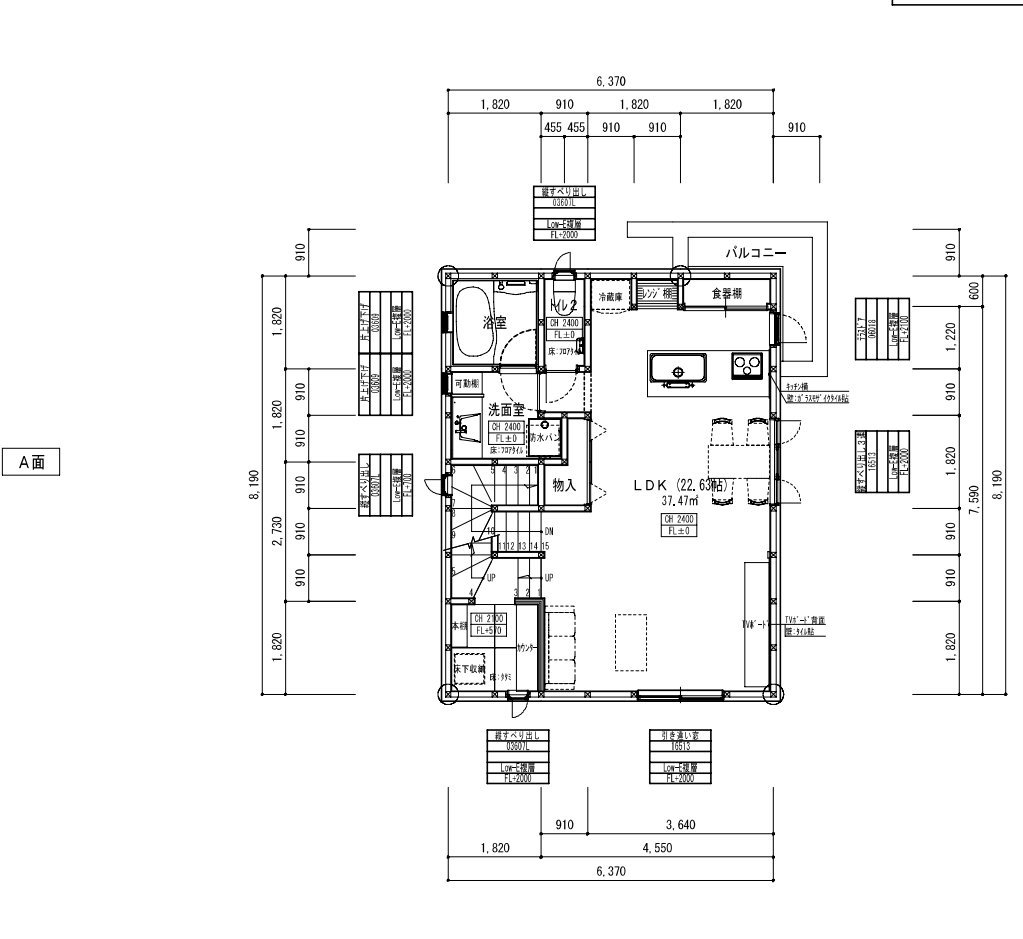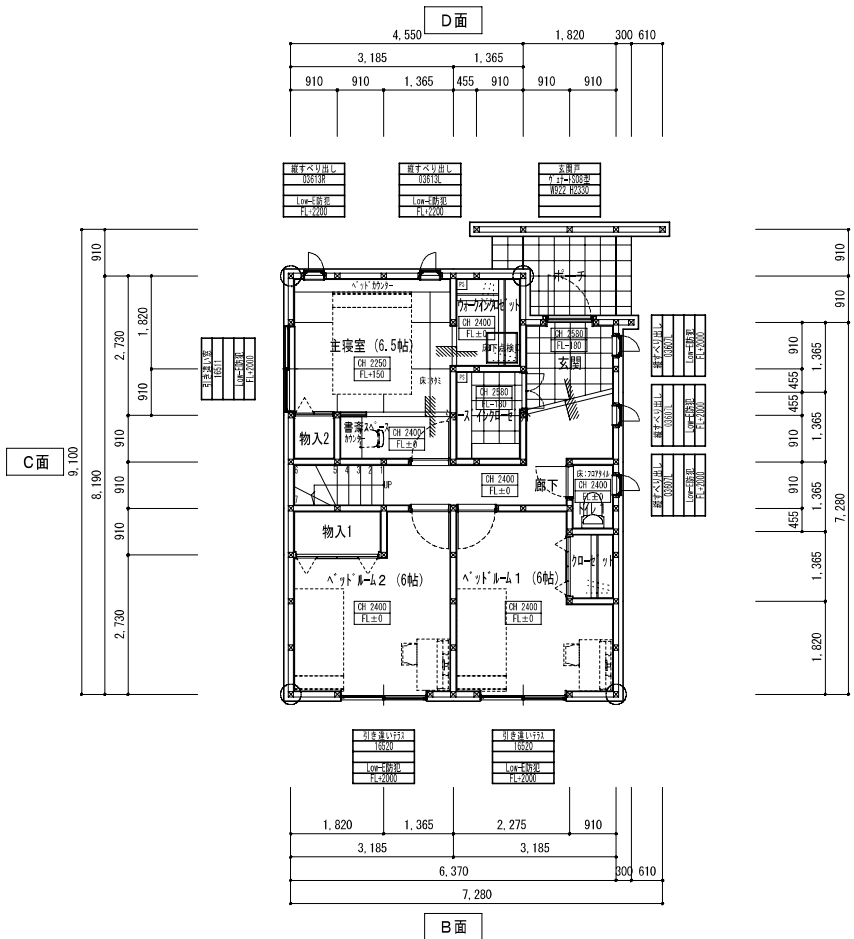


2階リビング	3LDK



道路面	東面道路
図面名	1階、2階 平面図

図面番号	縮尺 1/100
作成者	日付 2012/06/04

検印	施主承認印
担当印	

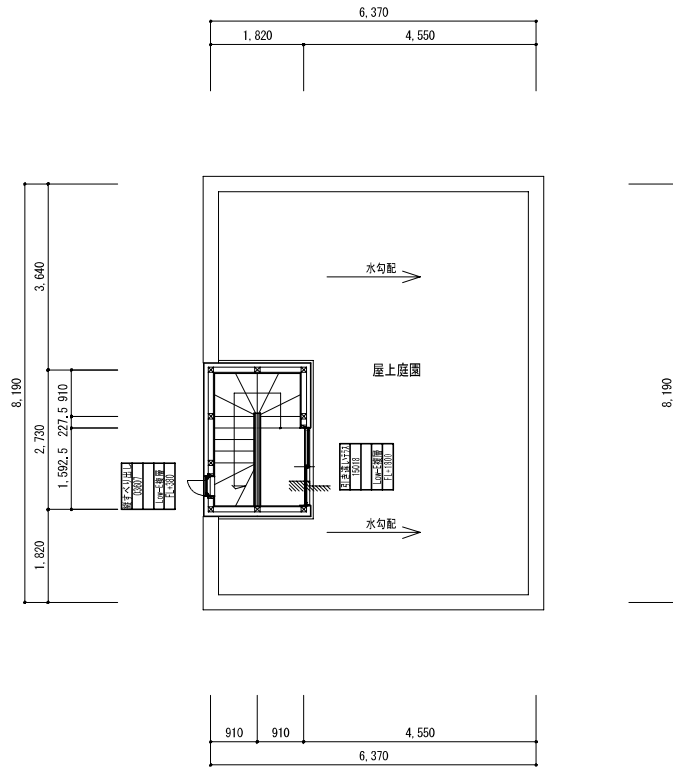


PH階平面図

面積表					
1階室内床面積	50.514100 m ²	15.280492 坪	1階施工面積	54.918500 m ²	16.612822 坪
2階室内床面積	52.170300 m ²	15.781492 坪	2階施工面積	56.310800 m ²	17.033991 坪
PH階室内床面積	4.968600 m ²	1.502999 坪	PH階施工面積	4.968600 m ²	1.502999 坪
延室内床面積	107.66 m ²	32.57 坪	延施工面積	116.20 m ²	35.15 坪

2階リビング	3LDK





道路面	東面道路	図面番号	作成者	検印	施主承認印
図面名	PH階平面図	縮尺	日付	担当印	
		1/100	2012/06/04		

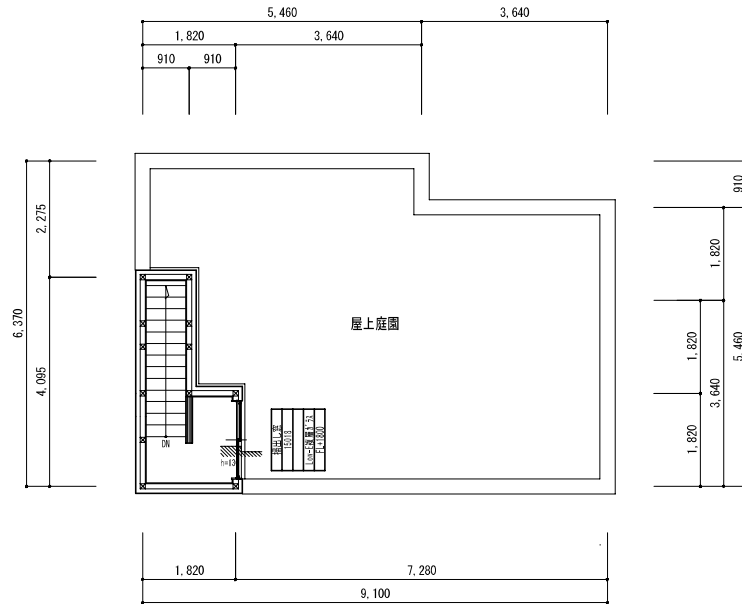

PH階平面図

面積表					
1階室内床面積	54.654600 m ²	16.532992 坪	1階施工面積	57.967000 m ²	17.534992 坪
2階室内床面積	54.654600 m ²	16.532992 坪	2階施工面積	62.935600 m ²	19.037991 坪
PH階室内床面積	5.382650 m ²	1.628249 坪	PH階施工面積	5.382650 m ²	1.628249 坪
延室内床面積	114.70 m ²	34.70 坪	延施工面積	126.29 m ²	38.21 坪

2階リビング	3LDK		道路名	北面道路	図面番号	作成者	検印	施主承認印
			図面名	PH階平面図	縮尺	1/100	日付	

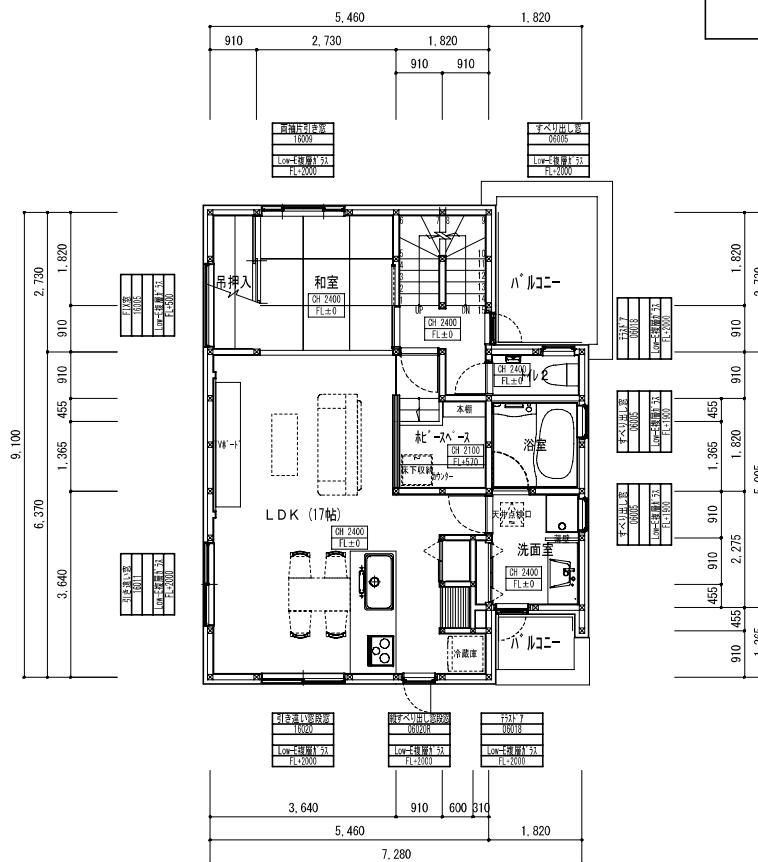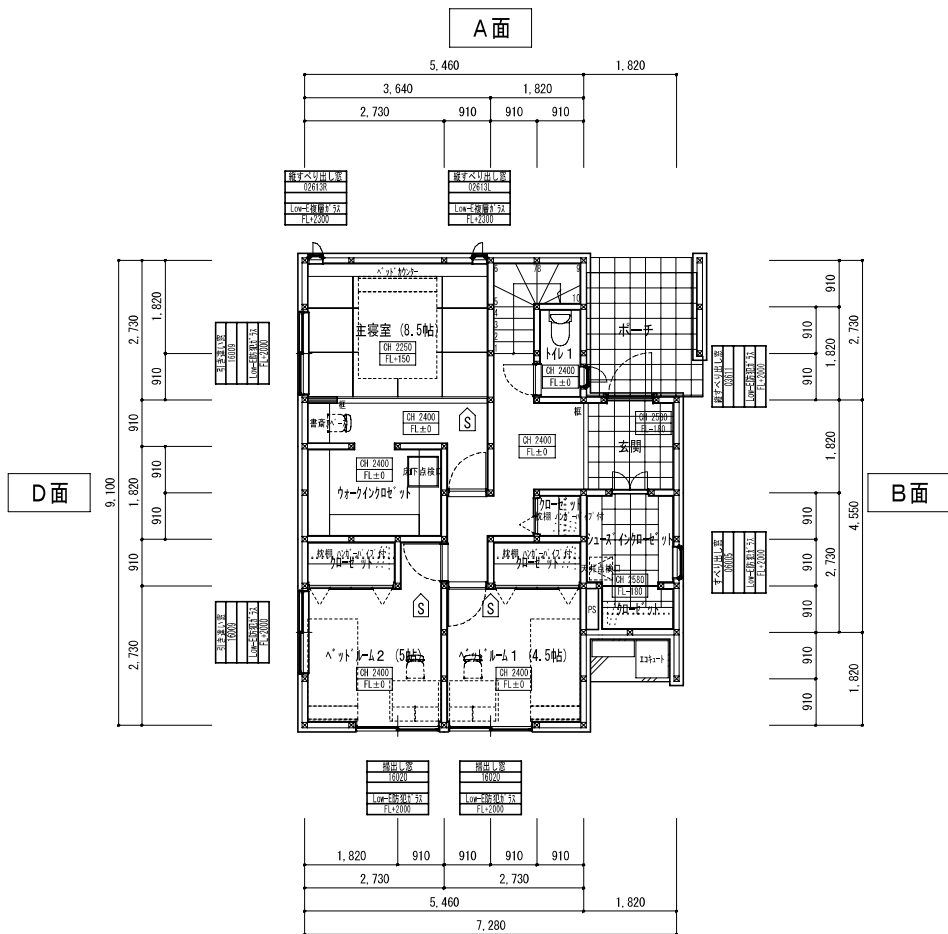

2階リビング	4LDK




道路面	北面道路
図面名	1階、2階 平面図

図面番号	
縮尺	1/100

作成者	
日付	

検印	
担当印	

施主承認印	
-------	--

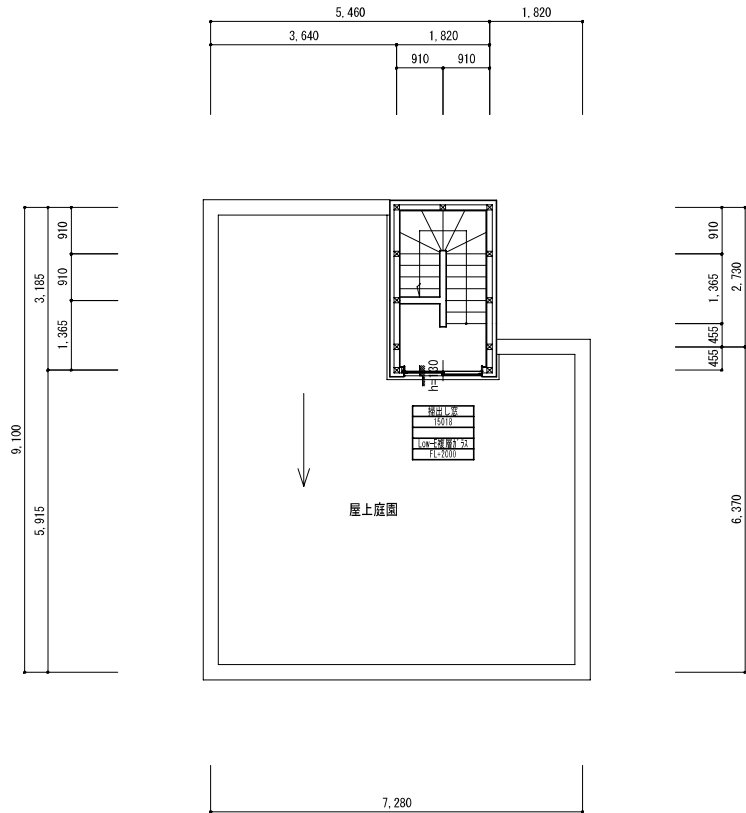


PH階平面図

面積表					
1階床面積	57.96 m ²	17.53 坪	1階施工面積	64.17 m ²	19.41 坪
2階床面積	58.79 m ²	17.78 坪	2階施工面積	68.52 m ²	20.72 坪
PH階床面積	5.79 m ²	1.75 坪	PH階施工面積	5.79 m ²	1.75 坪
延床面積	122.54 m ²	37.06 坪	延施工面積	138.48 m ²	41.88 坪

2階リビング	4LDK



道路名	北面道路	図面番号	作成者	検印	施主承認印
図面名	PH階平面図	縮尺	日付	担当印	

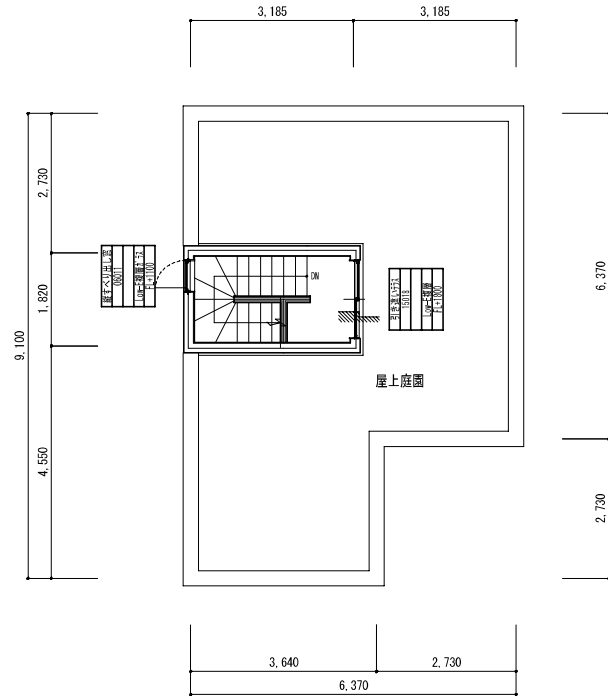


PH階平面図

面積表					
1階床面積	43.06 m ²	13.02 坪	1階施工面積	48.02 m ²	14.52 坪
2階床面積	50.51 m ²	15.28 坪	2階施工面積	57.96 m ²	17.53 坪
PH階床面積	5.79 m ²	1.75 坪	PH階施工面積	5.79 m ²	1.75 坪
延床面積	99.36 m ²	30.05 坪	延施工面積	111.77 m ²	33.80 坪

2階リビング	3LDK




道路面	西面道路	図面番号	作成者	検印	施主承認印
図面名	PH階平面図	縮尺	日付	担当印	
		1/100	2012/05/15		

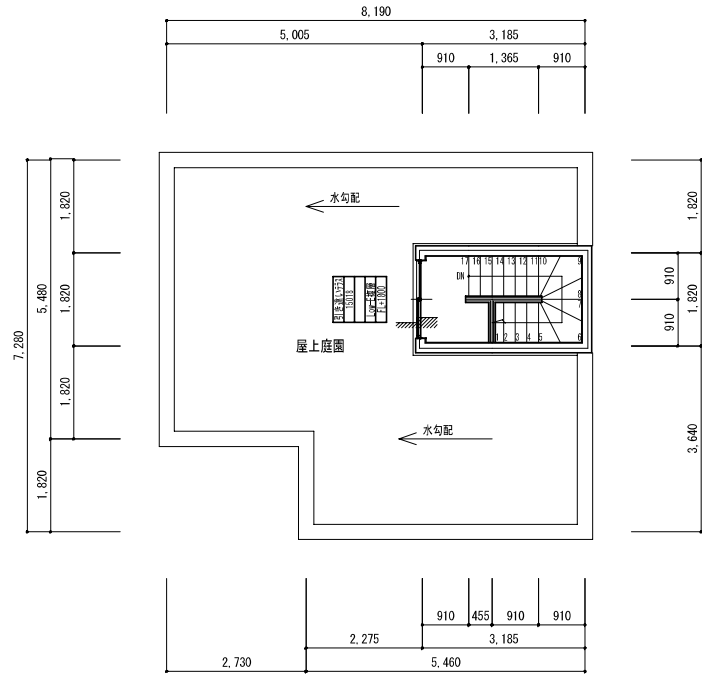


PH階平面図

面積表					
1階床面積	58.79 m ²	17.78 坪	1階施工面積	62.10 m ²	18.78 坪
2階床面積	54.65 m ²	16.53 坪	2階施工面積	66.24 m ²	20.03 坪
PH階床面積	5.79 m ²	1.75 坪	PH階施工面積	5.79 m ²	1.75 坪
延床面積	119.23 m ²	36.06 坪	延施工面積	134.13 m ²	40.56 坪

2階リビング	3LDK		道路面	東面道路	図面番号	作成者	検印	施主承認印
			図面名	PH階平面図	縮尺	1/100	日付	

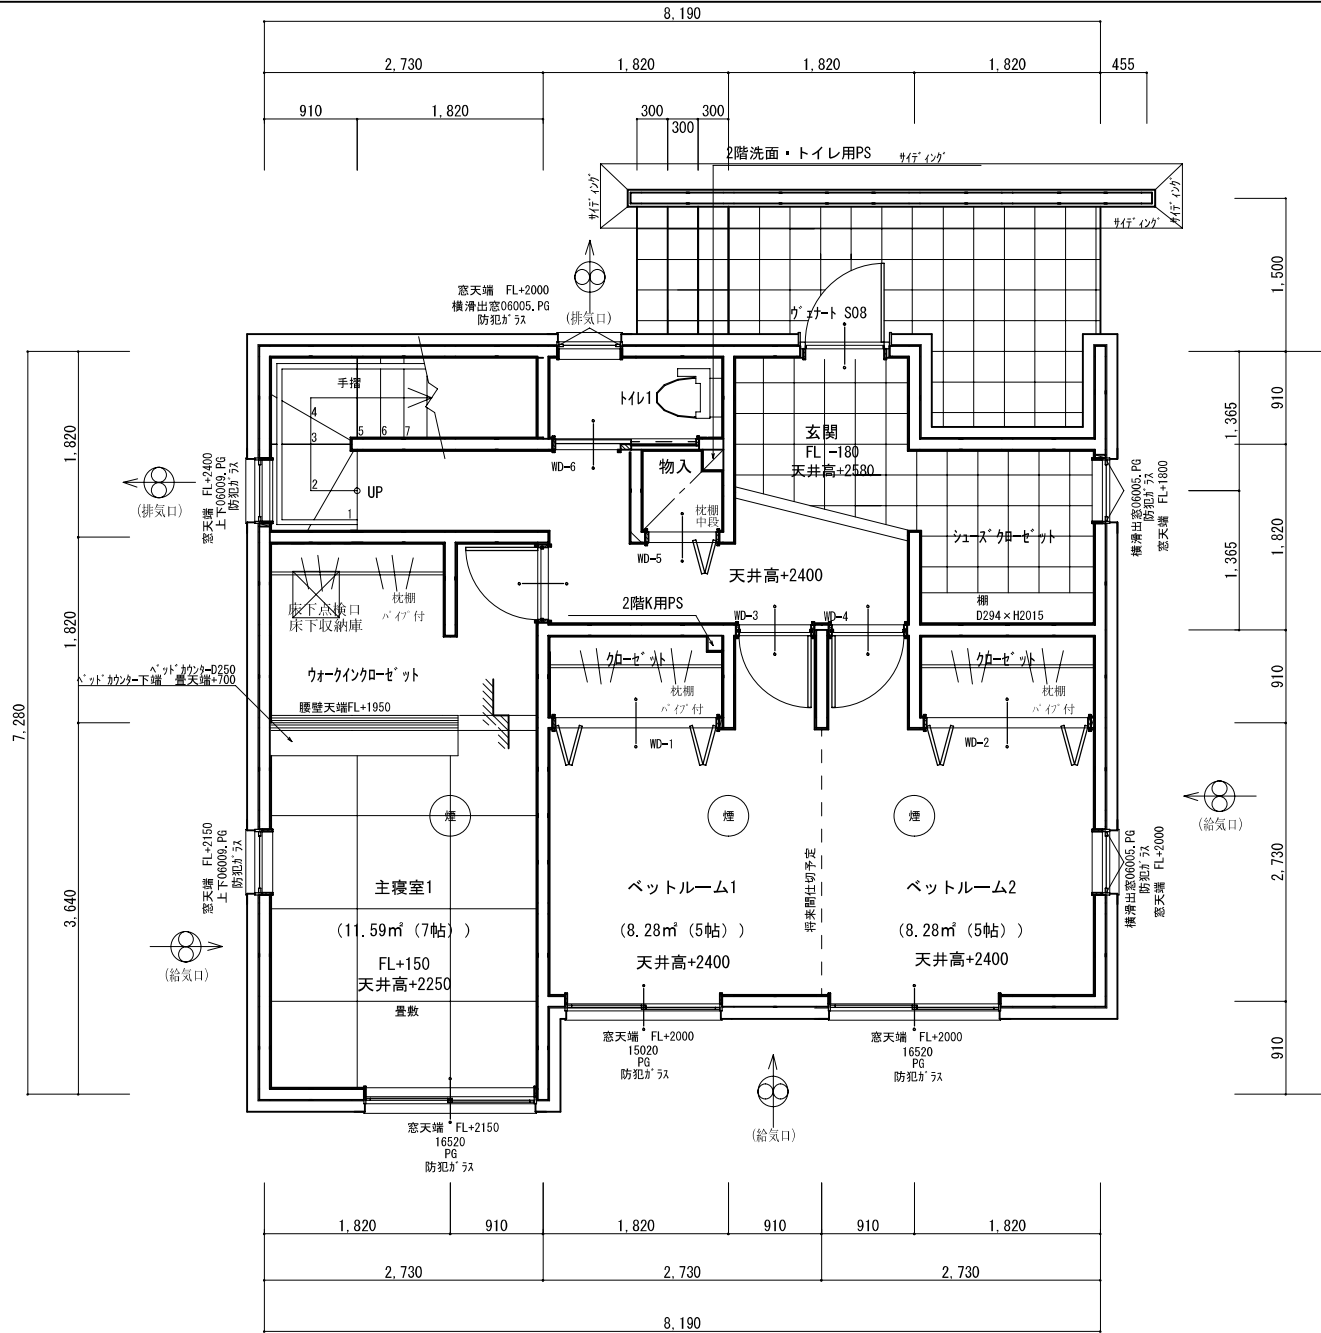

2階リビング	3LDK		道路面	北面道路	図面番号	作成者	検印	施主承認印
			図面名	1階平面図	縮尺	1/100	日付	担当印

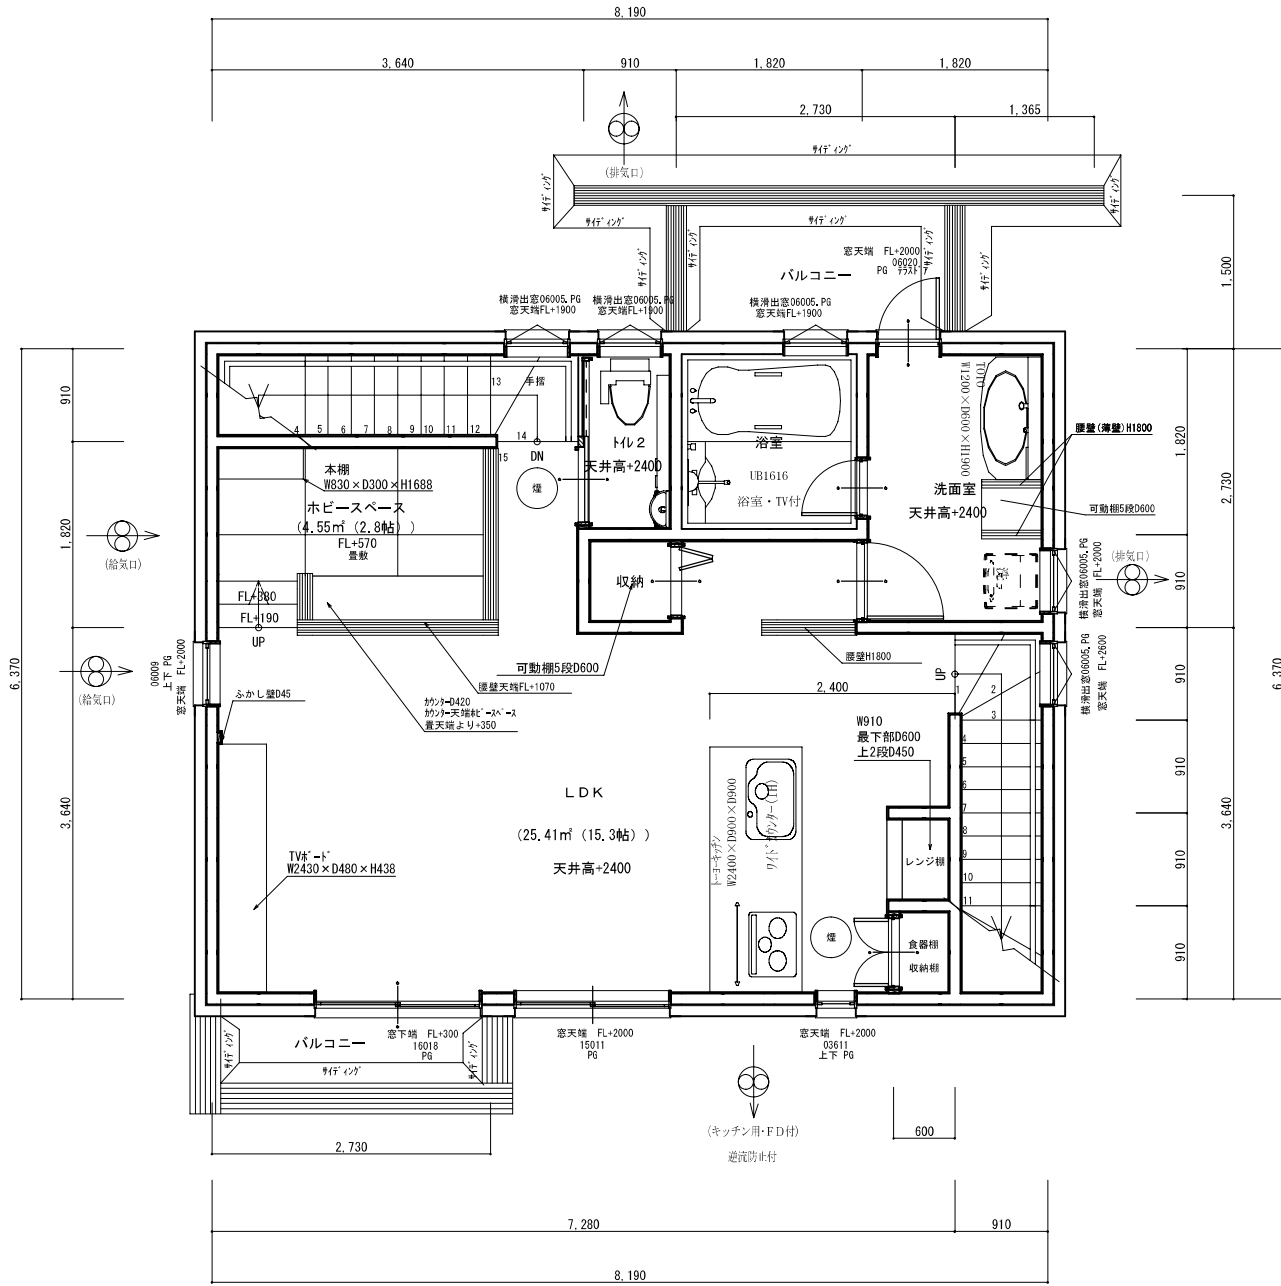

2階リビング	3 LDK




道路面	北面道路
図面名	2階平面図

図面番号	縮尺 1/100
作成者	日付

検印	担当印


施主承認印

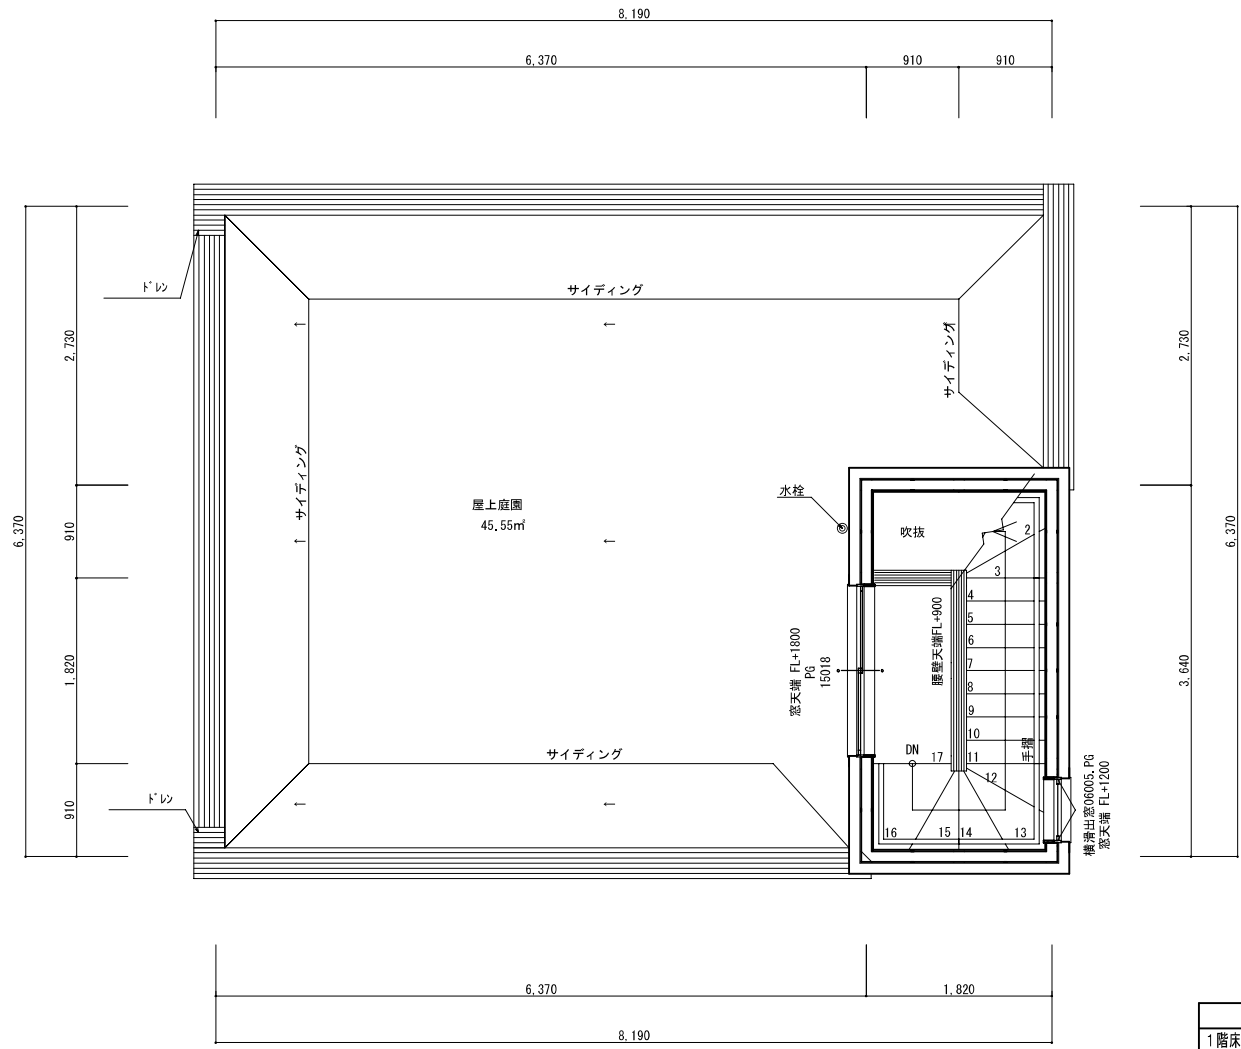

PH階平面図 S:1/50

面積表					
1階床面積	54.66 m ²	16.54 坪	1階施工面積	61.47 m ²	18.60 坪
2階床面積	52.18 m ²	15.79 坪	2階施工面積	58.75 m ²	17.78 坪
PH階床面積	5.80 m ²	1.76 坪	PH階施工面積	6.63 m ²	2.01 坪
延床面積	112.64 m ²	34.08 坪	延施工面積	126.85 m ²	38.38 坪

			道路面	北面道路	図面番号	作成者	検印	施主承認印
			図面名	PH階平面図	縮尺	1/100	日付	

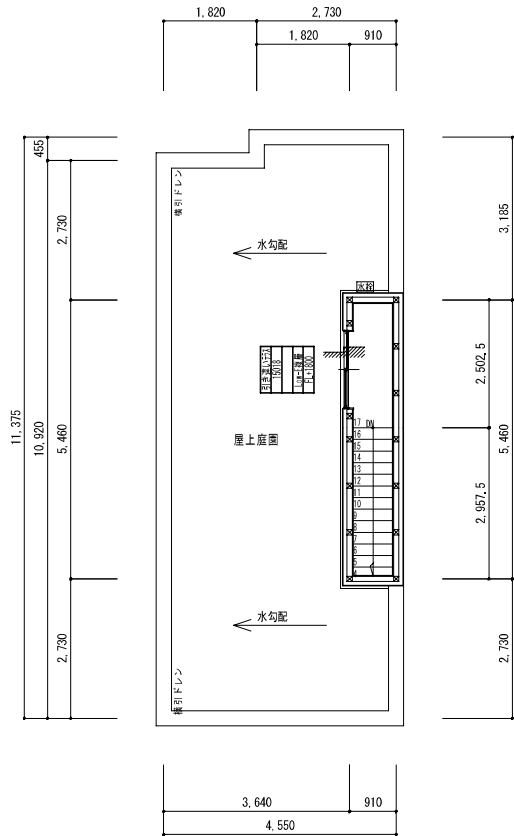


PH階平面図

階床面積	延床面積	1階施工面積	2階施工面積	PH階施工面積	延施工面積
45.13 m ²	96.04 m ²	48.57 m ²	50.92 m ²	4.96 m ²	104.45 m ²
13.65 坪	29.05 坪	14.69 坪	15.40 坪	1.50 坪	31.59 坪


2階リビング	3LDK



道路面	北面道路	図面番号	作成者	検印	施主承認印
図面名	PH階平面図	縮尺	日付	担当印	
		1/100	2012/05/14		

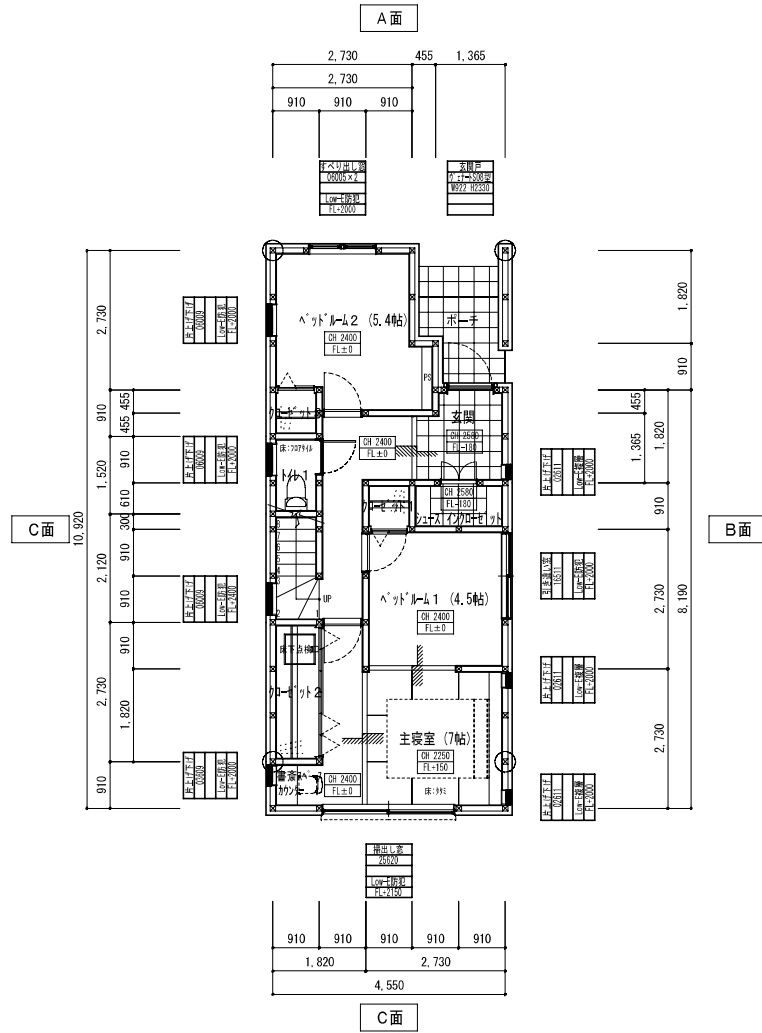


1階平面図

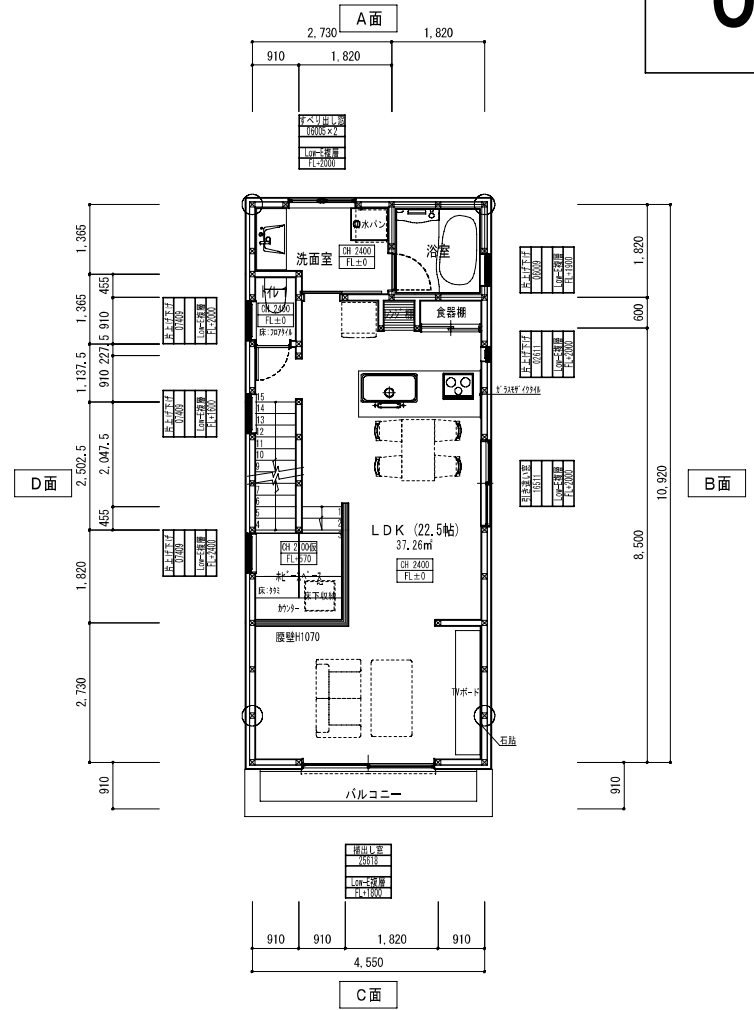

2階平面図

2階リビング	3LDK		道路面	北面道路	図面番号	作成者	検印	施主承認印
			図面名	1階、2階 平面図	縮尺	1/100	日付	

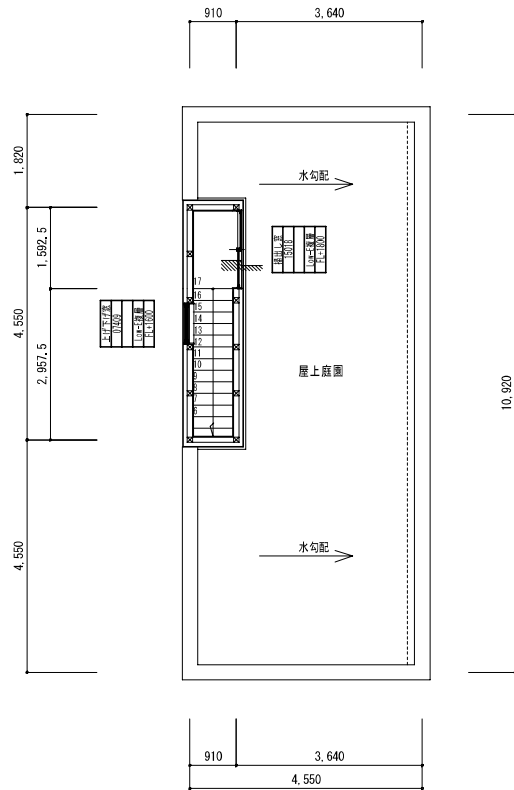



PH階平面図

階床面積	延床面積	1階施工面積	2階施工面積	PH階施工面積	延施工面積
45.13 m ²	98.95 m ²	48.02 m ²	53.82 m ²	4.14 m ²	105.98 m ²
13.65 坪	29.92 坪	14.52 坪	16.28 坪	1.25 坪	32.05 坪


2階リビング	3LDK



道路面	北面道路	図面番号	作成者	検印	施主承認印
図面名	PH階平面図	縮尺	日付	担当印	
		1/100	2012/05/22		

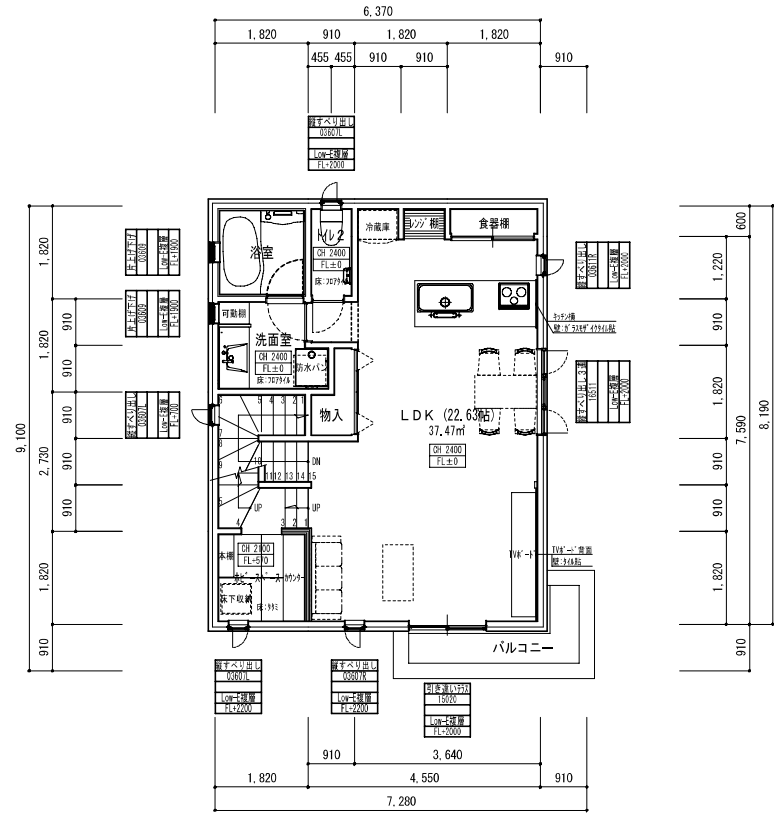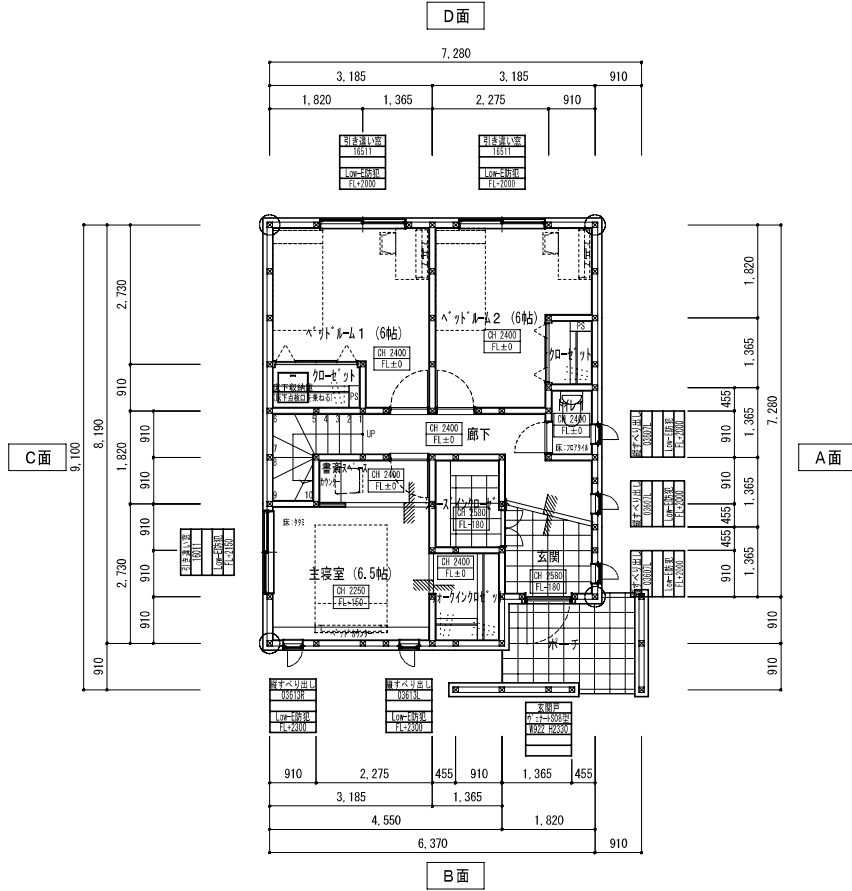


2階リビング	3LDK		道路面	南面道路	図面番号	作成者	検印	施主承認印
			図面名	1階、2階 平面図	縮尺	1/100	日付	

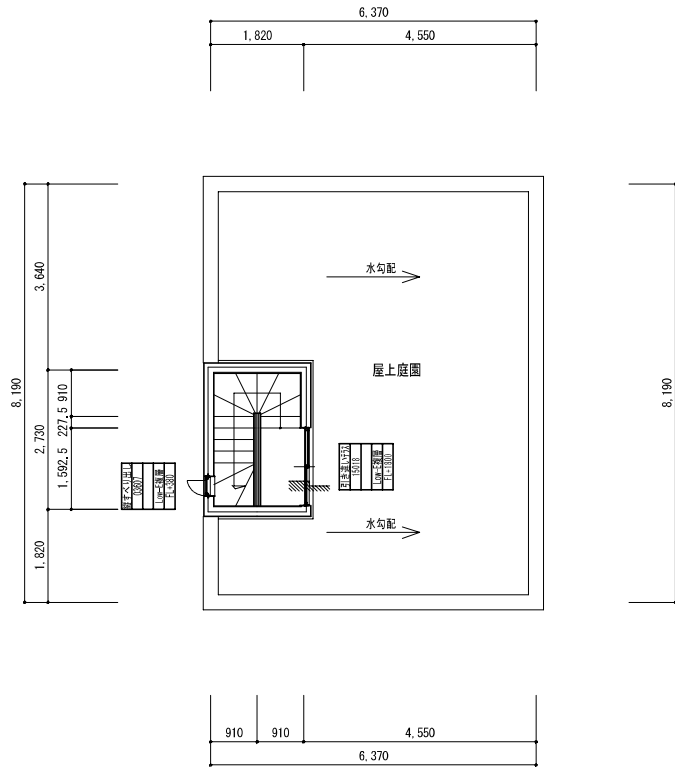

PH階平面図


面積表					
1階室内床面積	50.514100 m ²	15.280492 坪	1階施工面積	55.482700 m ²	16.783492 坪
2階室内床面積	52.170300 m ²	15.781492 坪	2階施工面積	56.310800 m ²	17.033991 坪
PH階室内床面積	4.968600 m ²	1.502999 坪	PH階施工面積	4.968600 m ²	1.502999 坪
延室内床面積	107.66 m ²	32.57 坪	延施工面積	116.77 m ²	35.33 坪

2階リビング	3LDK		道路面	南面道路	図面番号	作成者	検印	施主承認印
			図面名	PH階平面図	縮尺	1/100	日付	

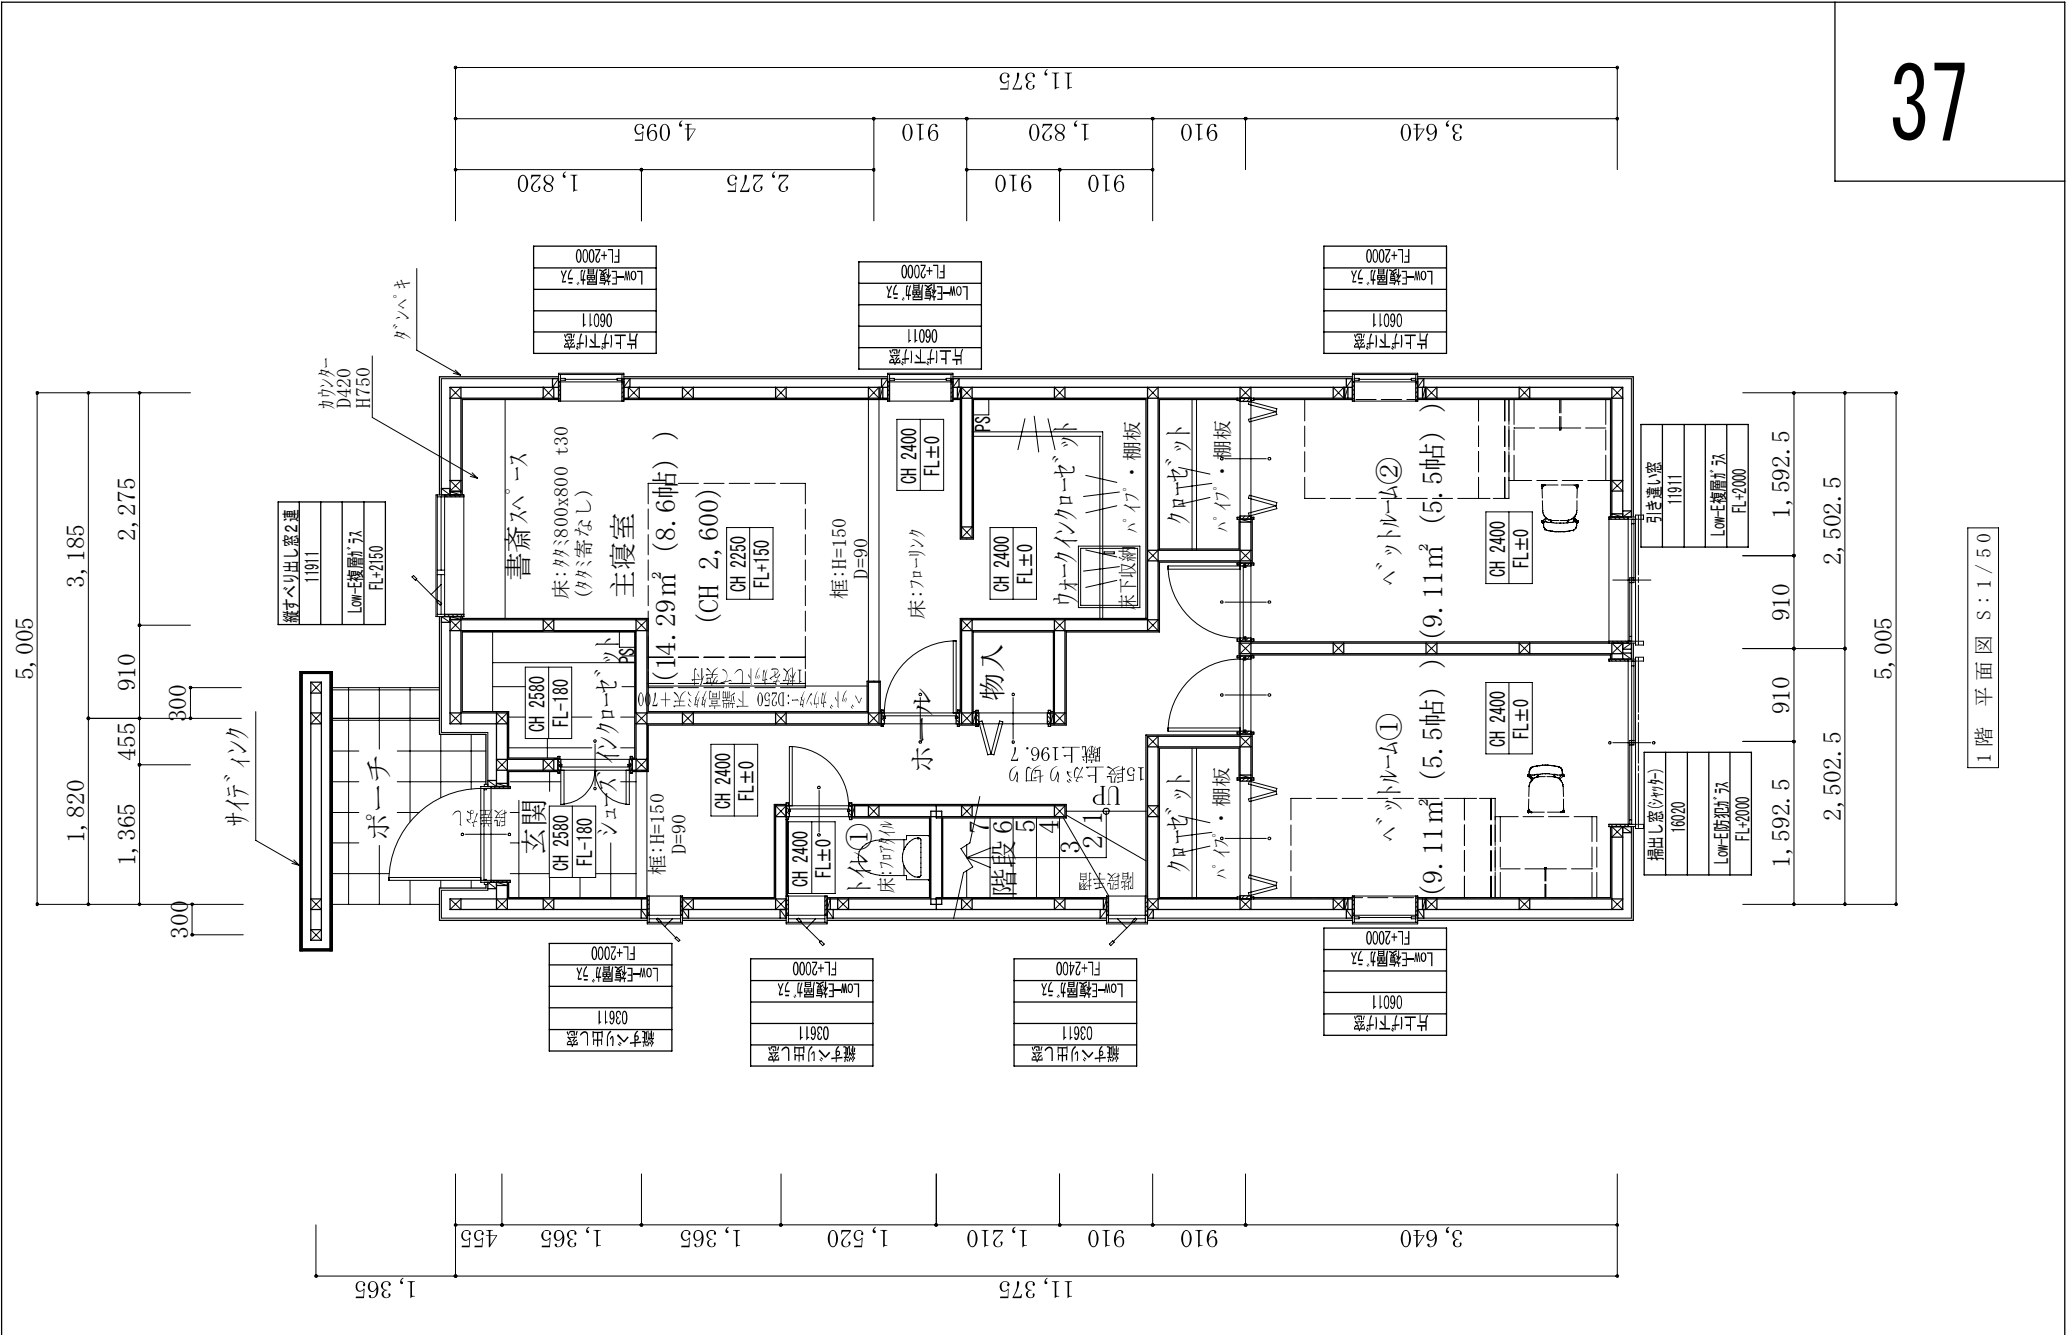

1階 平面図 S:1/50


2階リビング	3LDK		道路面	北面道路	図面番号	作成者	検印	施主承認印
			図面名	1階 平面図	縮尺	1/50	日付	

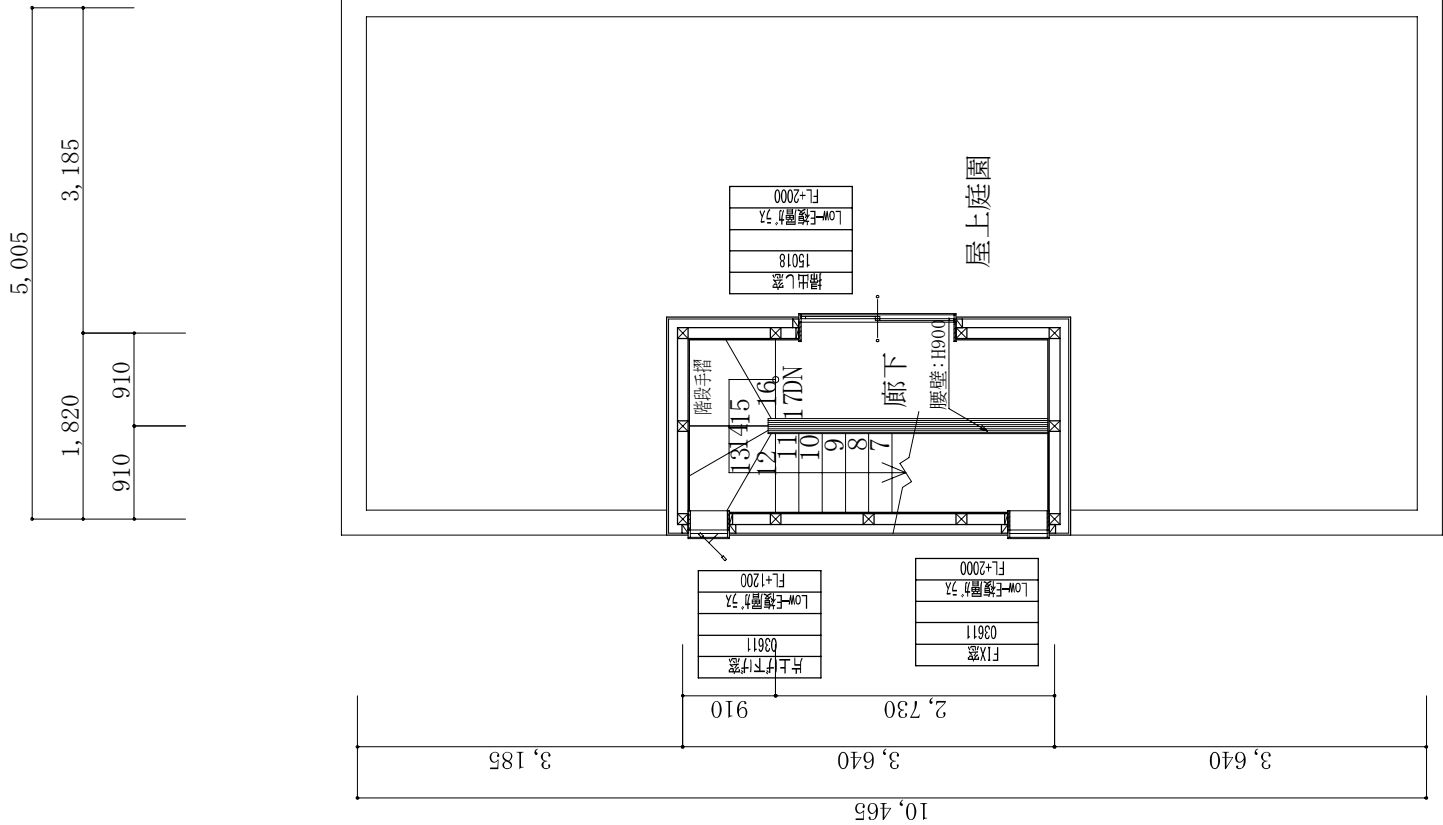


PH階 平面図 S:1/50

階床面積	坪	㎡	階施工面積	坪	㎡
1階床面積	11.81	11.95	1階施工面積	17.98	18.09
2階床面積	17.98	15.55	2階施工面積	2.01	6.63
PH階床面積	10.2	6.39	PH階施工面積	38.10	125.89
延床面積		114.29	延施工面積		146.91

	図名	PH階平面図	図面番号	1/50	作成者	検印	施工承認印 担当印
	道路		縮尺		日付		

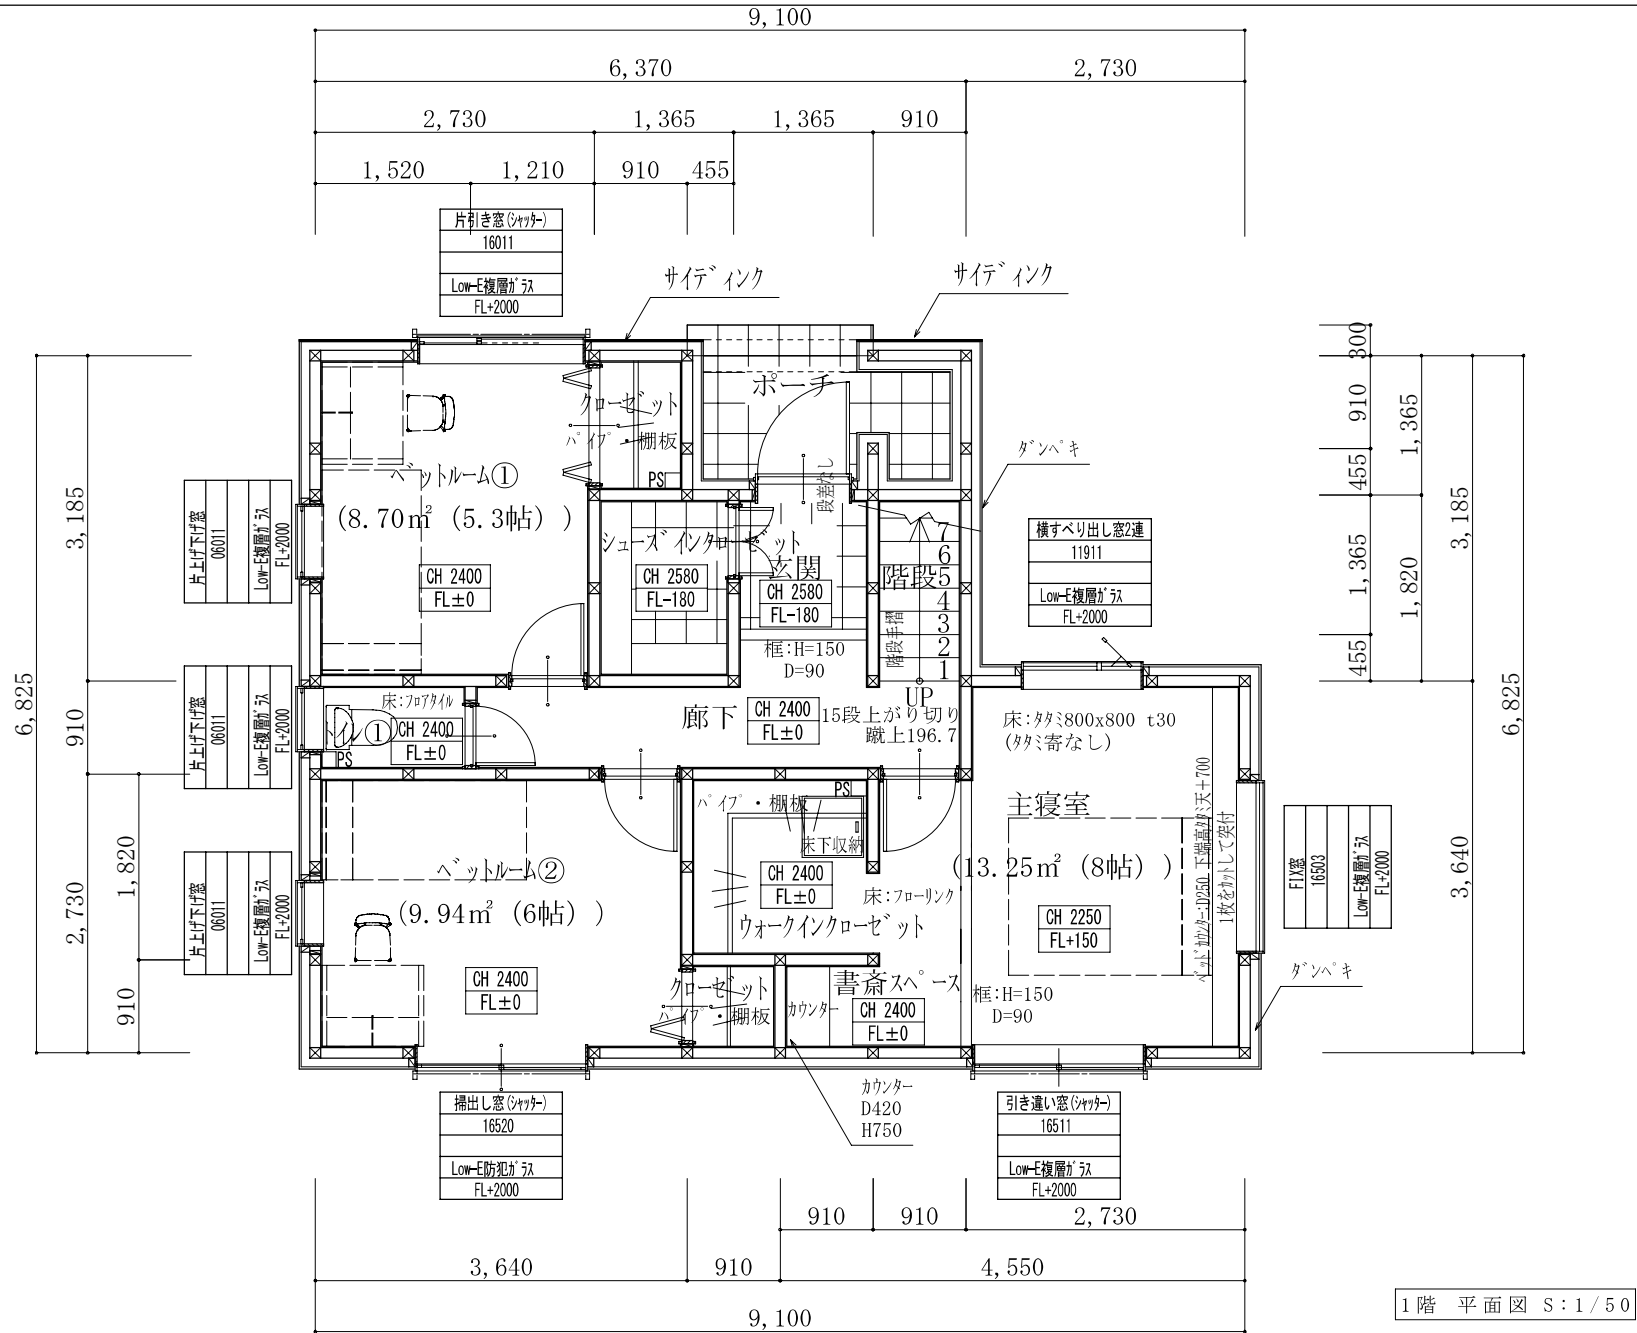

2階リビング	3LDK		道路面	北面道路	図面番号	作成者	検印	施主承認印
			図面名	1階平面図	縮尺	1/50	日付	

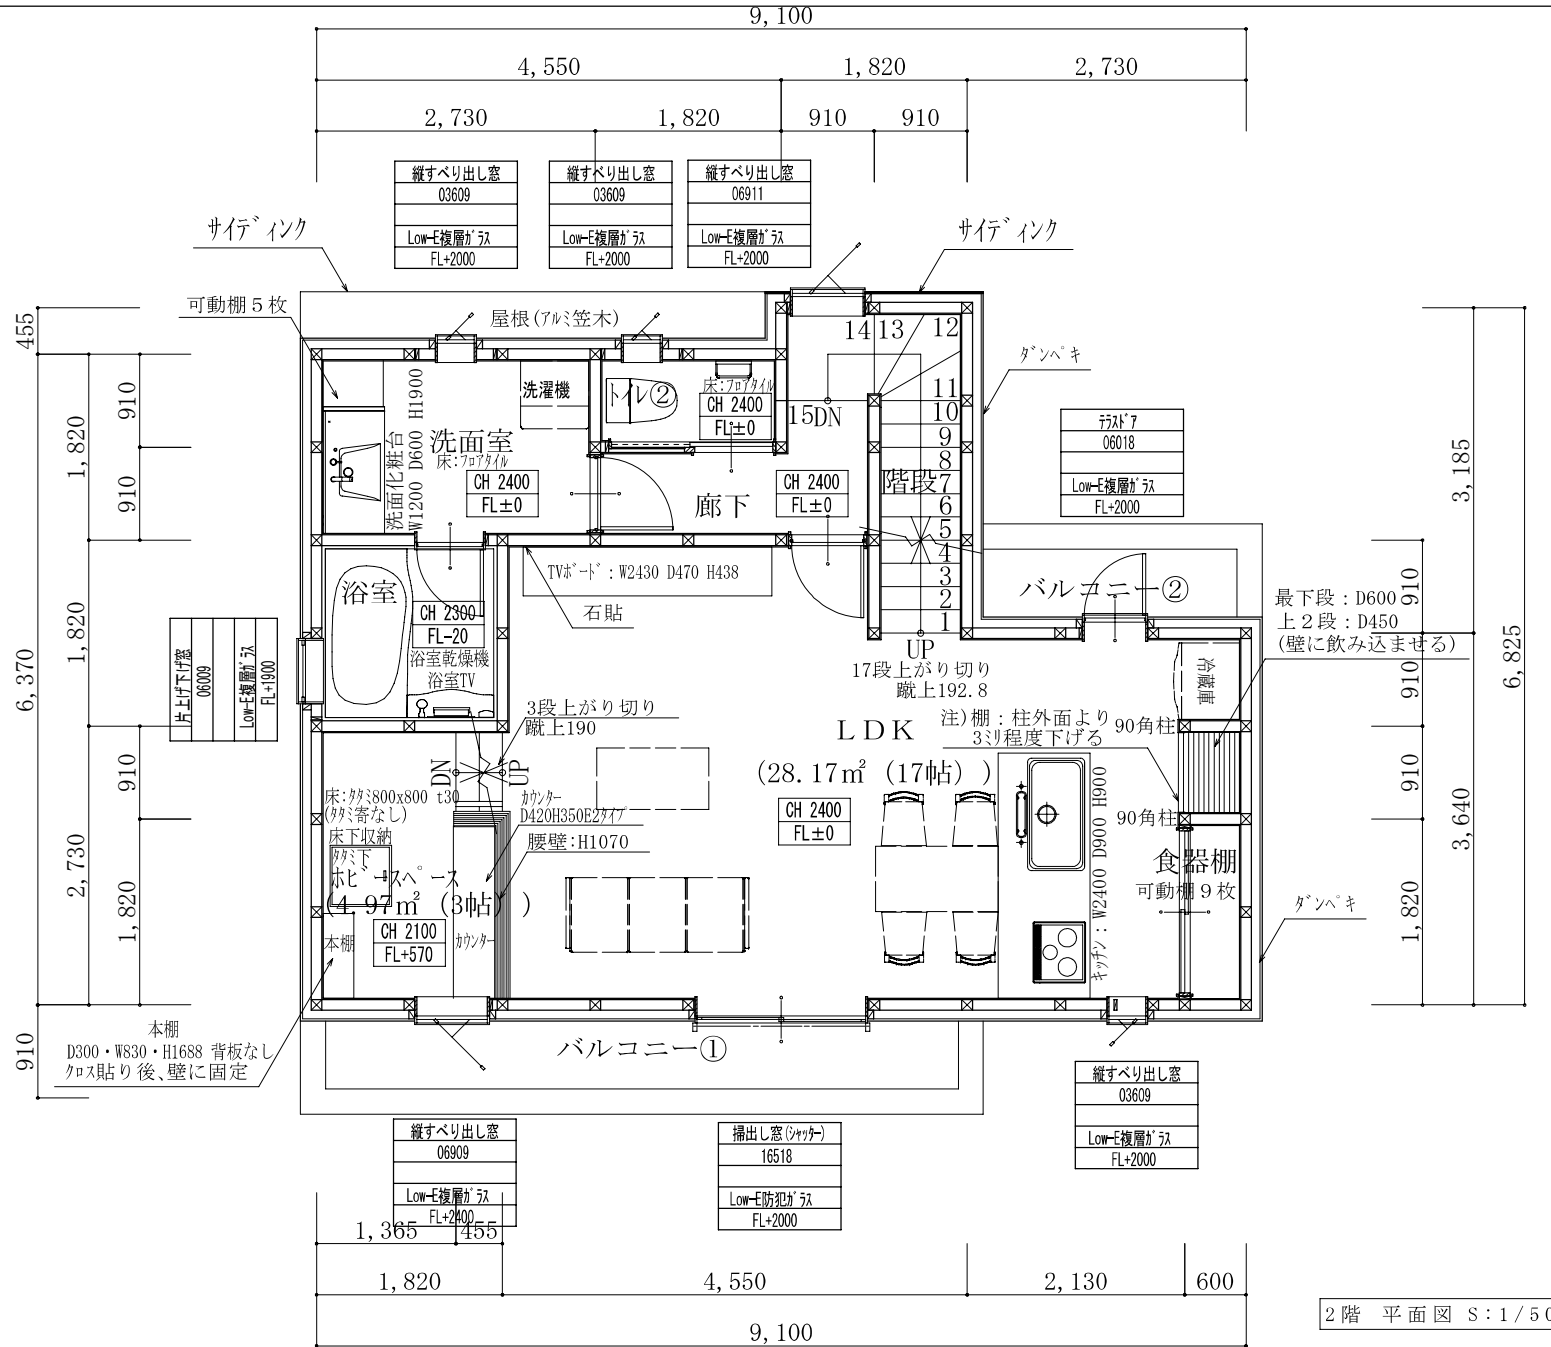

2階平面図 S:1/50


2階リビング	3LDK		道路面	東面道路	図面番号	作成者	検印	施主承認印
			図面名	2階平面図	縮尺	1/100	日付	担当印




PH階 平面図 S:1/50

面積表					
1階床面積	50.93 m ²	15.41 坪	1階施工面積	53.42 m ²	16.16 坪
2階床面積	51.35 m ²	15.54 坪	2階施工面積	59.64 m ²	18.05 坪
PH階床面積	5.80 m ²	1.76 坪	PH階施工面積	5.80 m ²	1.76 坪
延床面積	108.08 m ²	32.71 坪	延施工面積	118.86 m ²	35.97 坪


			道路面	図面番号	作成者	検印	施主承認印
			図面名	縮尺	日付	担当印	
			PH階平面図	1/50			

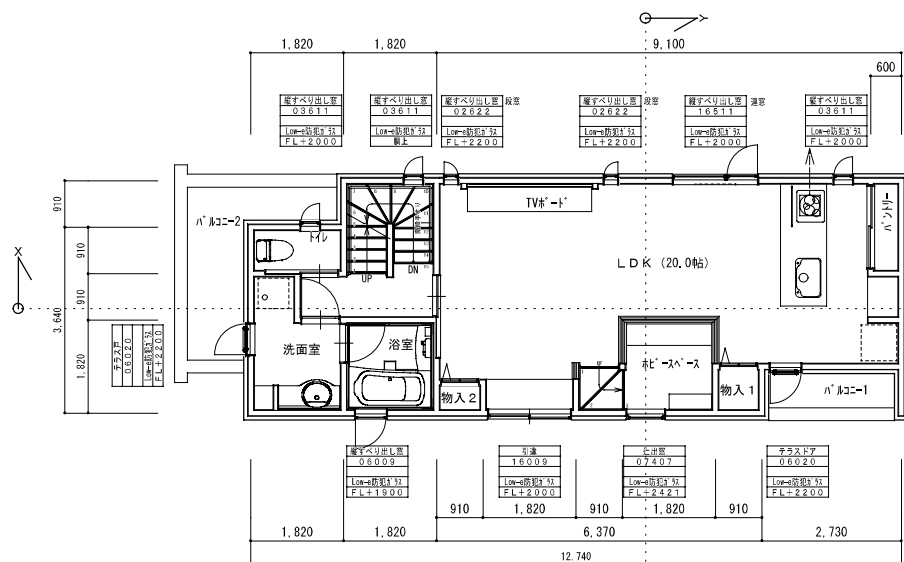

2階平面図 S=1/100

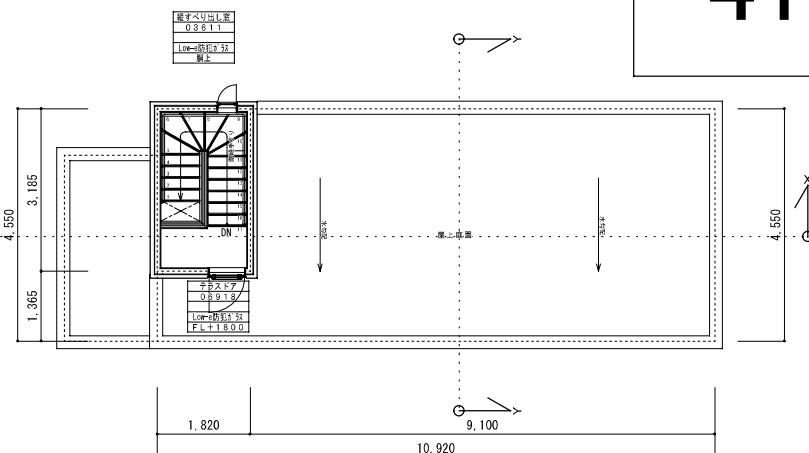


PH階平面図 S=1/100

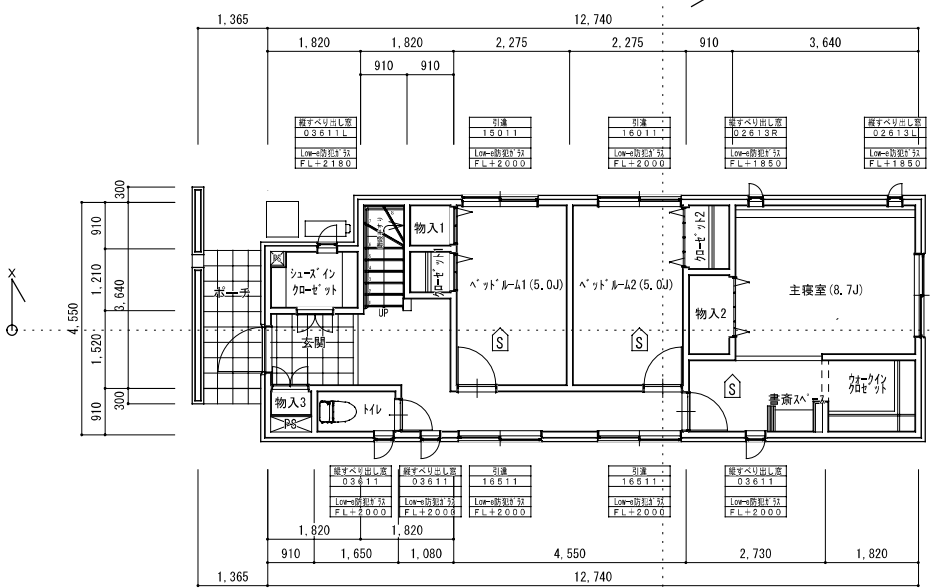

1階平面図 S=1/100


	ベッドR-1	ベッドR-2	主寝室	LDK+社'-ス'-ス
A	8.28	8.28	19.33	36.73
L				
V	0.83	0.88	2.72	2.97
S	建告 1436-4-I	建告 1436-4-I	建告 1436-4-I	建告 1436-4-I

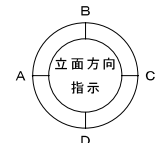



2階リビング	3 LDK




道路面	西面道路	図面番号 41-1	2012.05.21 作成者	検印	施主承認印
図面名	平面図	縮尺 1/100	日付 2012.05.21	担当印	

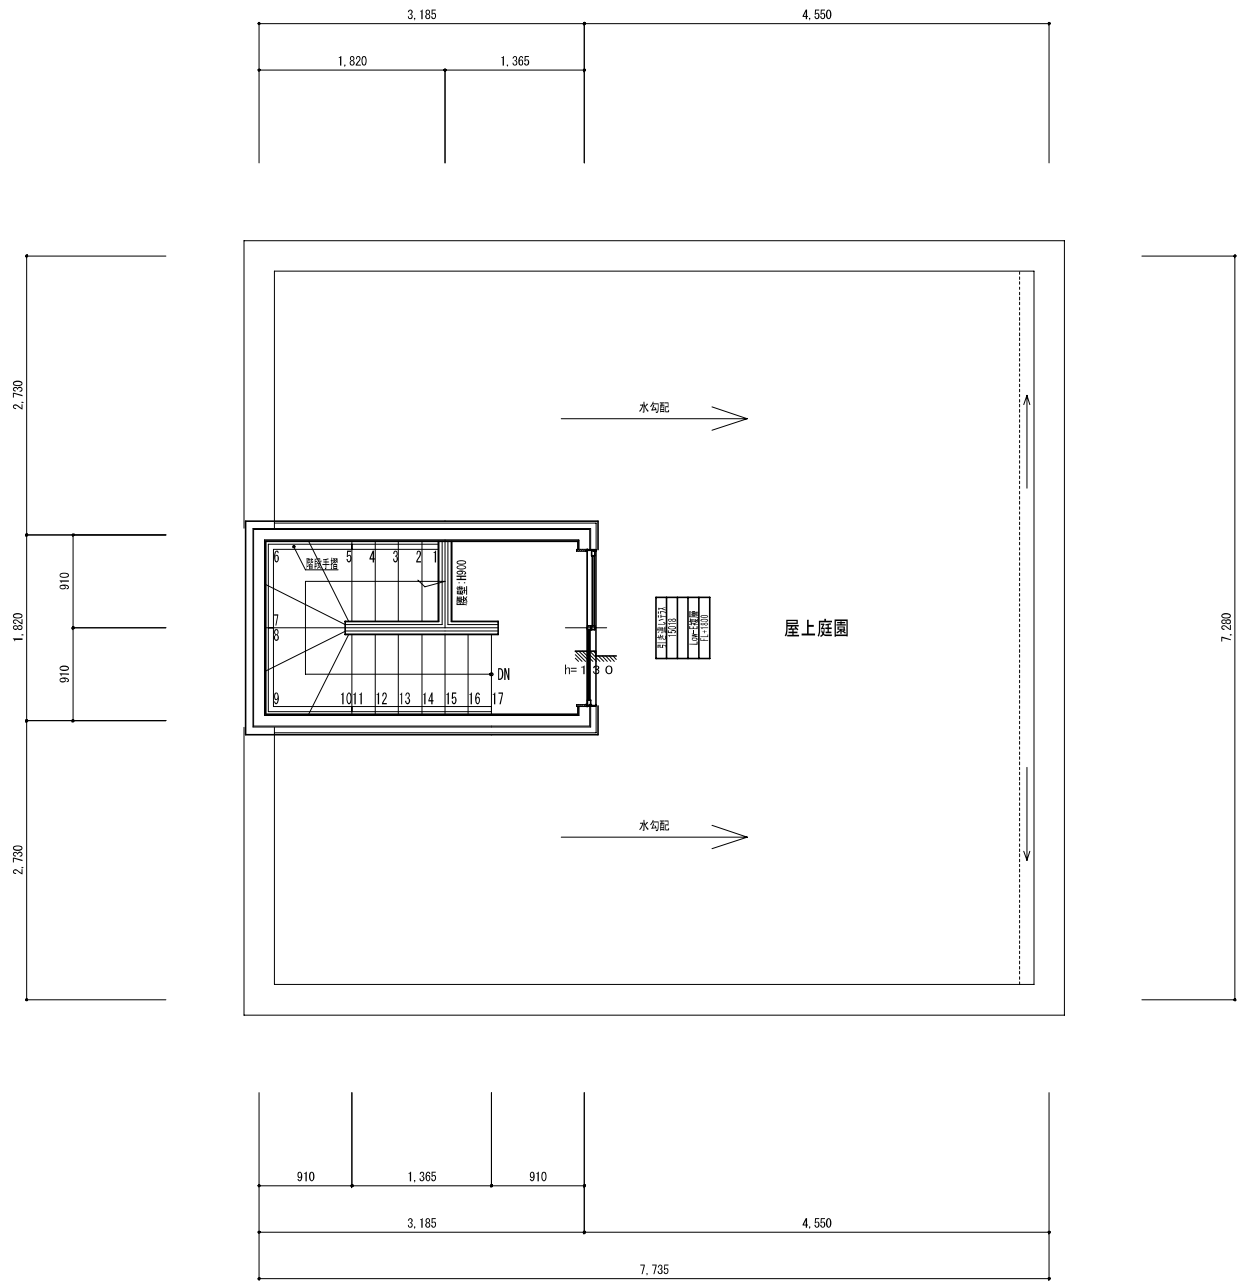

2階リビング	3LDK		道路面	南面道路	図面番号	作成者	検印	施主承認印
			図面名	P H階平面詳細図	縮尺	1/50	日付	

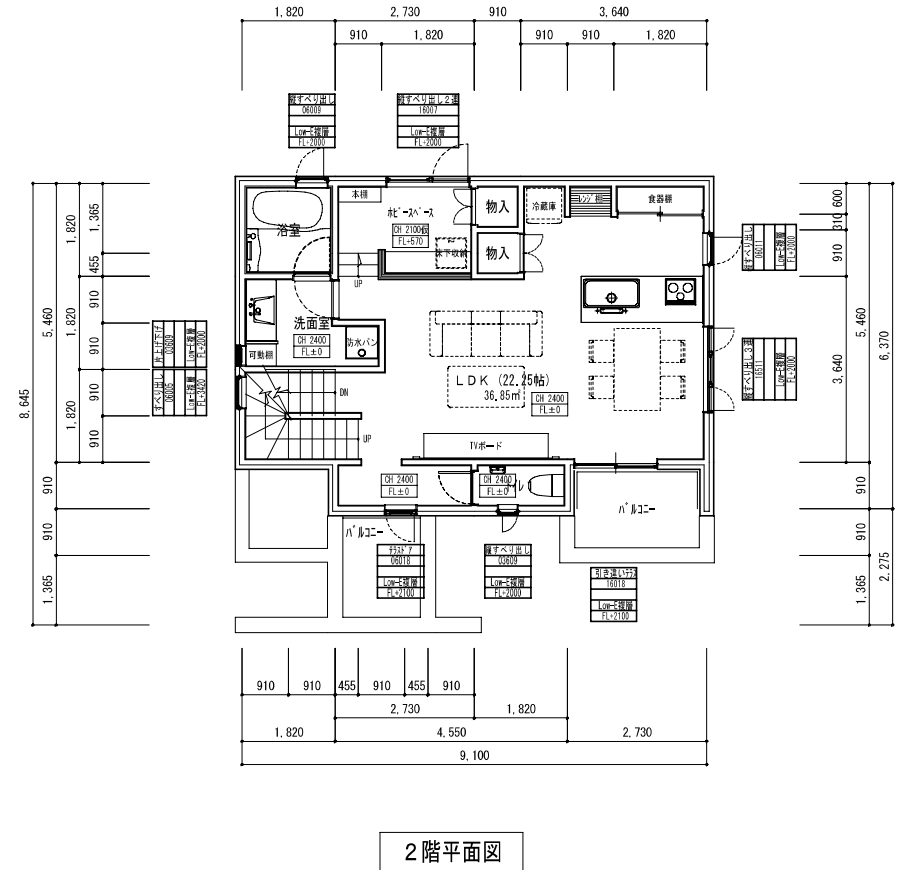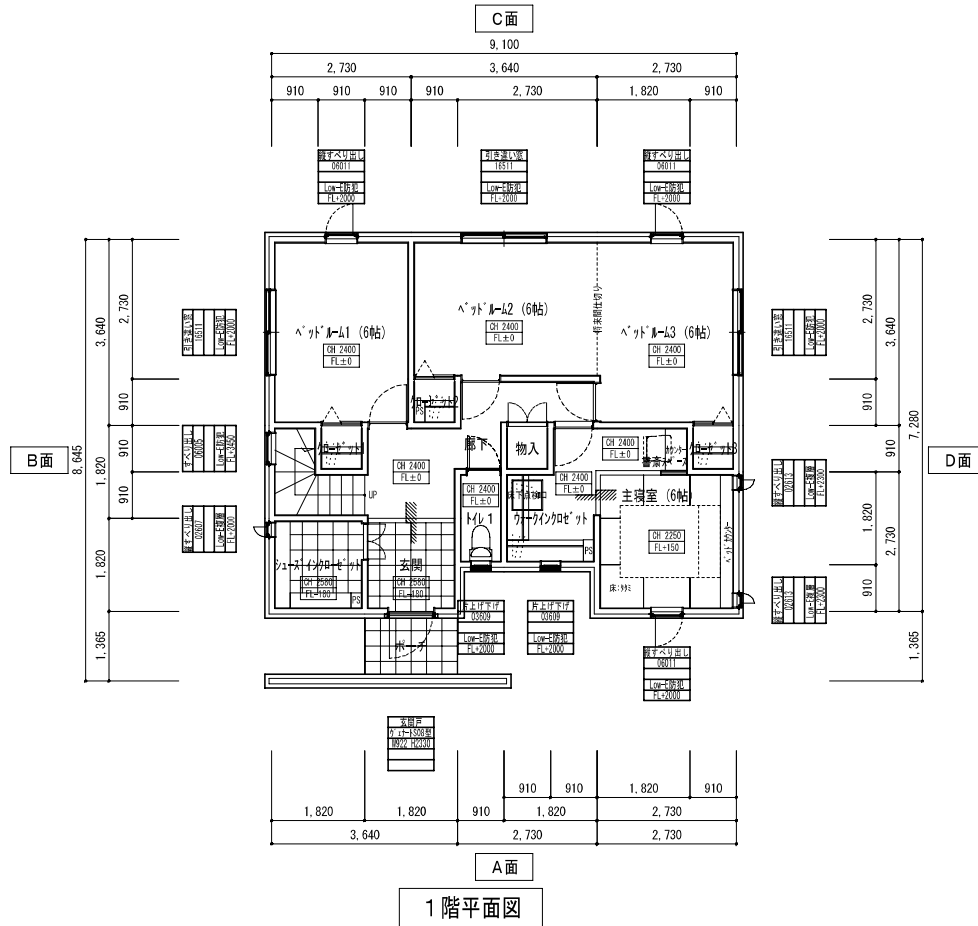

2階リビング	4LDK		道路面	南面道路	図面番号	作成者	検印	施主承認印
			図面名	1階、2階 平面図	縮尺	1/100	日付	

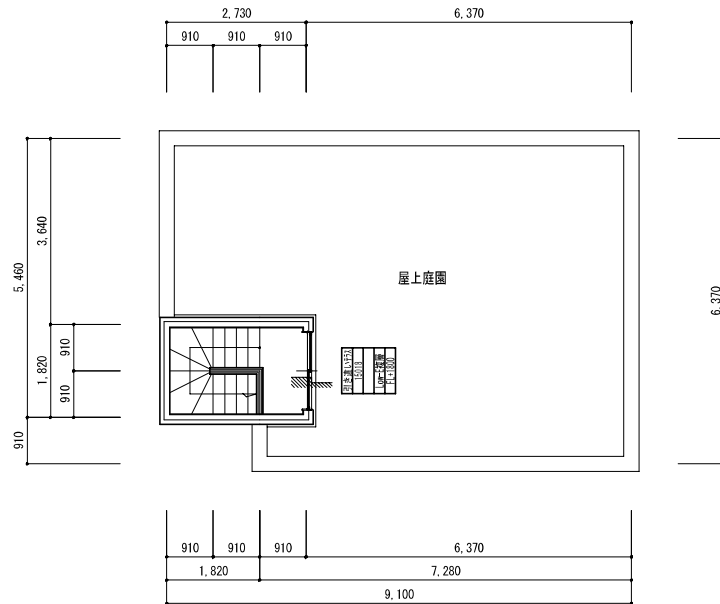


PH階平面図

面積表					
1階室内床面積	63.763700 m ²	19.288490 坪	1階施工面積	66.248000 m ²	20.039991 坪
2階室内床面積	53.826500 m ²	16.282492 坪	2階施工面積	62.935600 m ²	19.037991 坪
PH階室内床面積	4.968600 m ²	1.502999 坪	PH階施工面積	4.968600 m ²	1.502999 坪
延室内床面積	122.56 m ²	37.08 坪	延施工面積	134.16 m ²	40.59 坪


2階リビング	4LDK



道路面	南面道路	図面番号	作成者	検印	施主承認印
図面名	PH階平面図	縮尺	日付	担当印	
		1/100	2012/05/31		

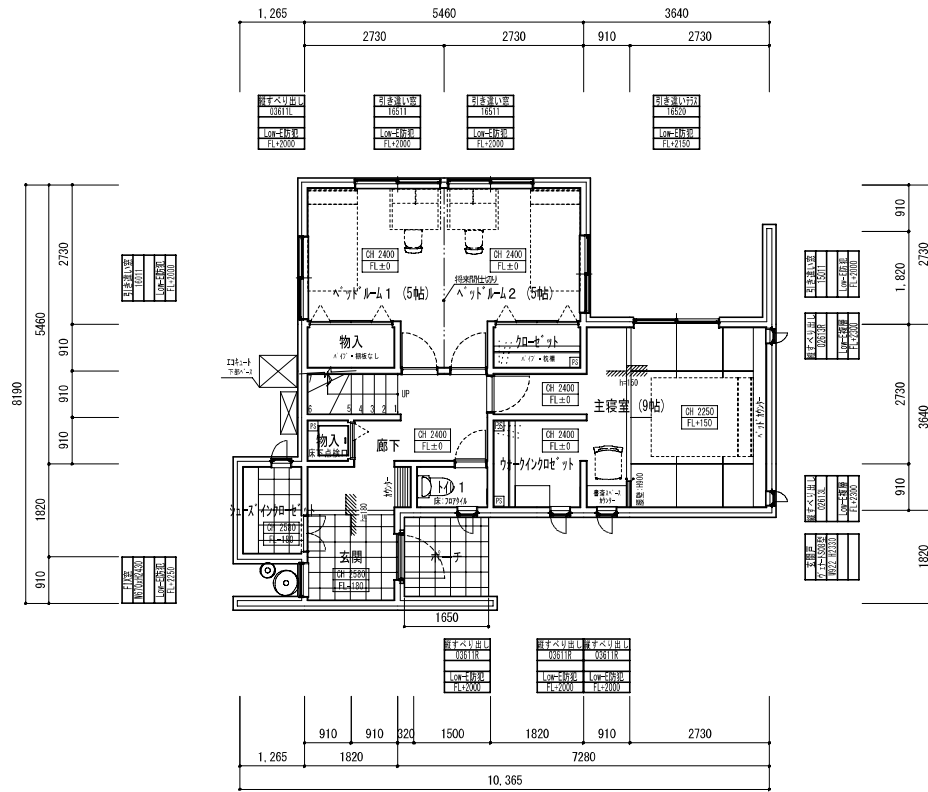


1階平面図

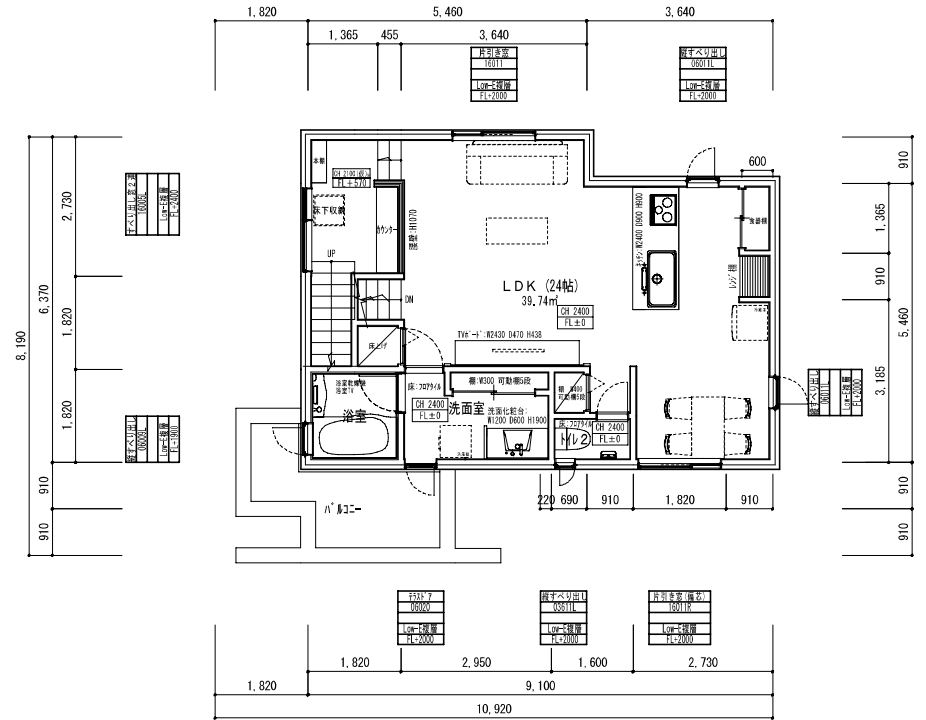

2階平面図


2階リビング	3LDK		道路面	北面道路	図面番号	作成者	検印	施主承認印
			図面名	1階、2階 平面図	縮尺	1/100	日付	

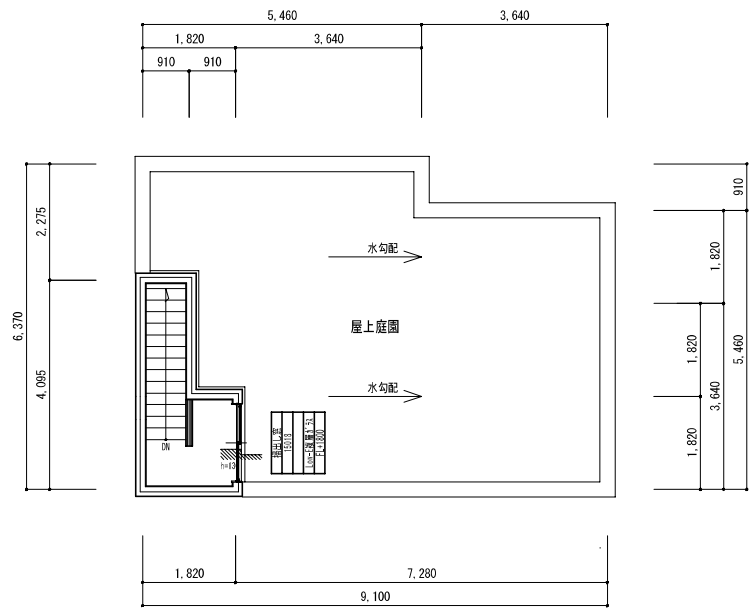

PH階平面図

面積表					
1階床面積	53.64 m ²	16.22 坪	1階施工面積	56.95 m ²	17.22 坪
2階床面積	54.65 m ²	16.53 坪	2階施工面積	61.92 m ²	18.73 坪
PH階床面積	4.96 m ²	1.50 坪	PH階施工面積	4.96 m ²	1.50 坪
延床面積	113.25 m ²	34.25 坪	延施工面積	123.83 m ²	37.45 坪


2階リビング	3LDK		道路名	北面道路	図面番号	作成者	検印	施主承認印
			図面名	PH階平面図	縮尺	1/100	日付	

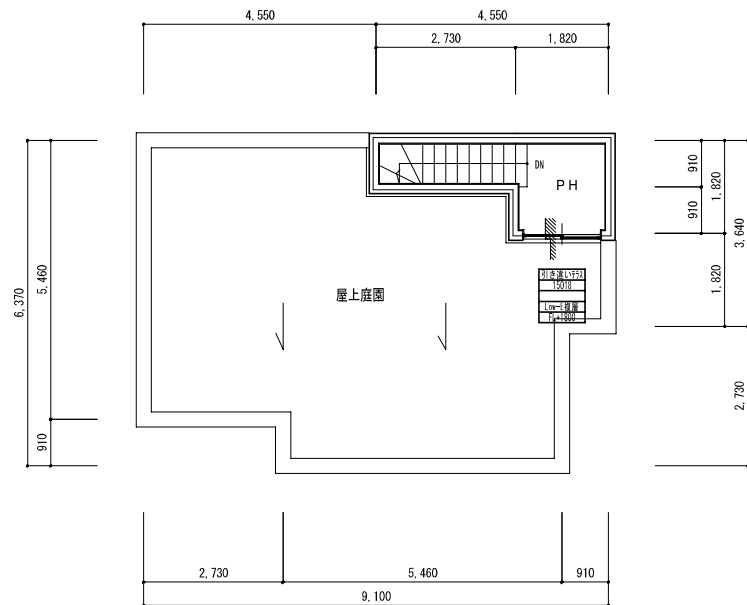

PH階平面図

面積表					
1階室内床面積	57.967000 m ²	17.534991 坪	1階施工面積	61.279400 m ²	18.536992 坪
2階室内床面積	52.998400 m ²	16.031992 坪	2階施工面積	62.107500 m ²	18.787491 坪
PH階室内床面積	5.796700 m ²	1.753499 坪	PH階施工面積	5.796700 m ²	1.753499 坪
延室内床面積	116.77 m ²	35.33 坪	延施工面積	129.19 m ²	39.08 坪

2階リビング	3LDK		道路面	西面道路	図面番号	作成者	検印	施主承認印
			図面名	PH階平面図	縮尺	1/100	日付	

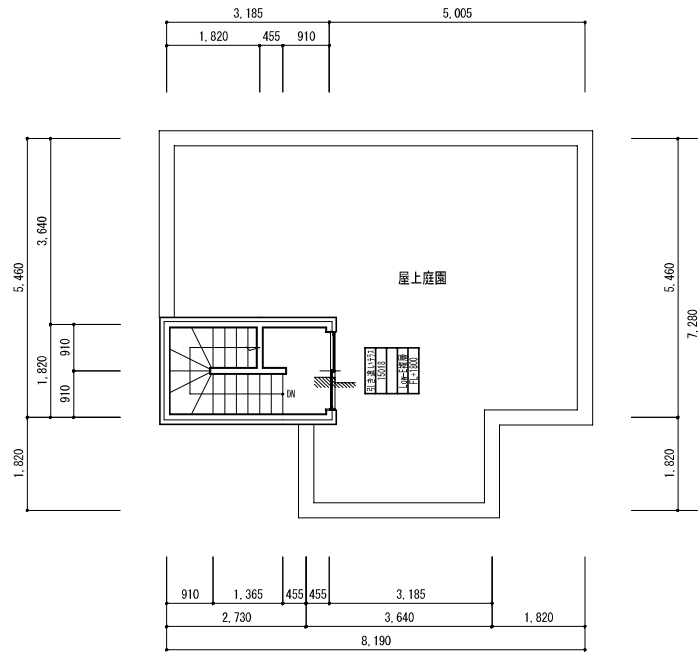


PH階平面図

面積表					
1階室内床面積	56.310800 m ²	17.033991 坪	1階施工面積	61.900475 m ²	18.724866 坪
2階室内床面積	51.342200 m ²	15.530992 坪	2階施工面積	61.900475 m ²	18.724866 坪
PH階室内床面積	5.796700 m ²	1.753499 坪	PH階施工面積	5.796700 m ²	1.753499 坪
延室内床面積	113.45 m ²	34.32 坪	延施工面積	129.60 m ²	39.21 坪


2階リビング	3LDK



道路面	南面道路	図面番号	作成者	検印	施主承認印
図面名	PH階平面図	縮尺	日付	担当印	
		1/100	2012/06/07		

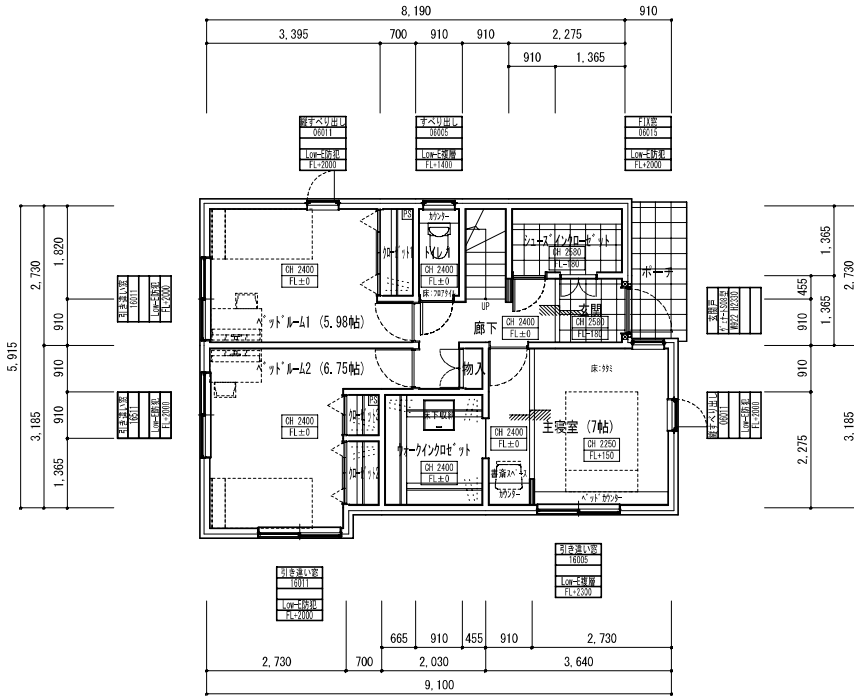

1階平面図

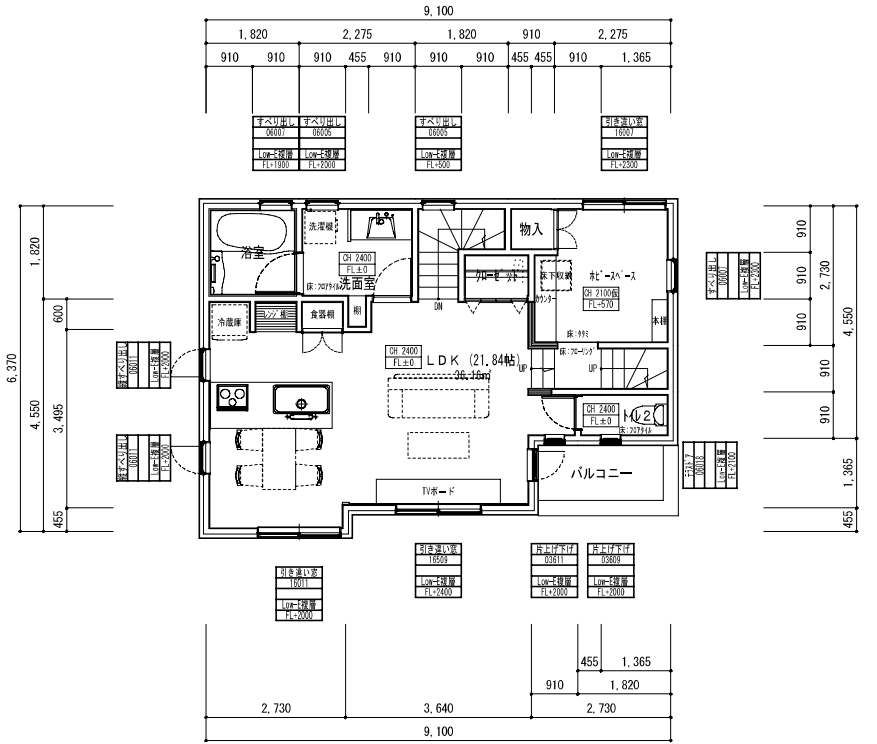


2階平面図

2階リビング	3LDK



道路面	北面道路	図面番号	作成者	検印	施主承認印
図面名	1階、2階 平面図	縮尺	1/100	日付	
				担当印	

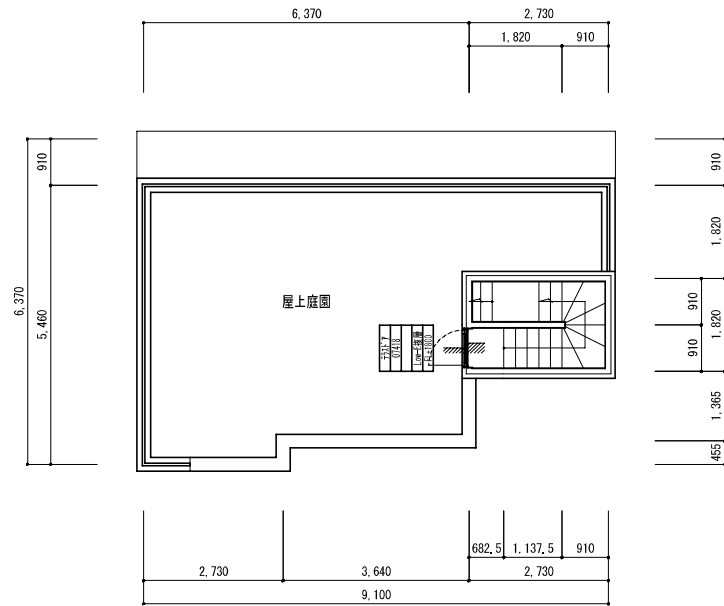


PH階平面図

面積表					
1階室内床面積	52.584350 m ²	15.906742 坪	1階施工面積	55.887650 m ²	16.905989 坪
2階室内床面積	51.342200 m ²	15.530992 坪	2階施工面積	55.068650 m ²	16.658242 坪
PH階室内床面積	4.968600 m ²	1.502999 坪	PH階施工面積	4.968600 m ²	1.502999 坪
延室内床面積	108.90 m ²	32.95 坪	延施工面積	115.93 m ²	35.07 坪

2階リビング	3LDK



道路面	北面道路	図面番号	作成者	検印	施主承認印
図面名	PH階平面図	縮尺	日付	担当印	
		1/100	2012 - 6 - 20		

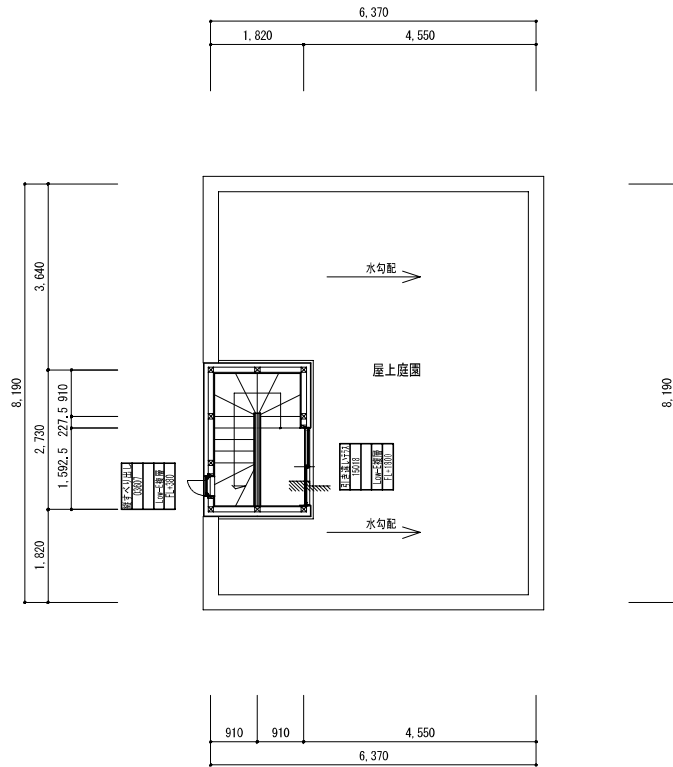



PH階平面図

面積表					
1階床面積	50.51 m ²	15.28 坪	1階施工面積	54.91 m ²	16.61 坪
2階床面積	52.17 m ²	15.78 坪	2階施工面積	56.31 m ²	17.03 坪
PH階床面積	4.96 m ²	1.50 坪	PH階施工面積	4.96 m ²	1.50 坪
延床面積	107.64 m ²	32.56 坪	延施工面積	116.18 m ²	35.14 坪


2階リビング	3LDK



道路面	東面道路	図面番号	作成者	検印	施主承認印
図面名	PH階平面図	縮尺	日付	担当印	

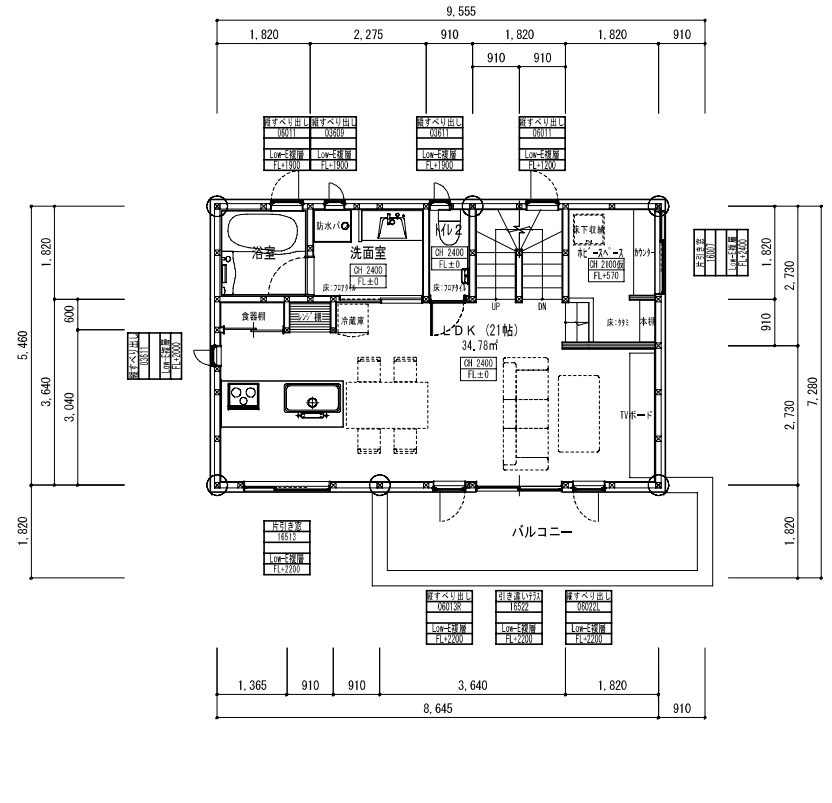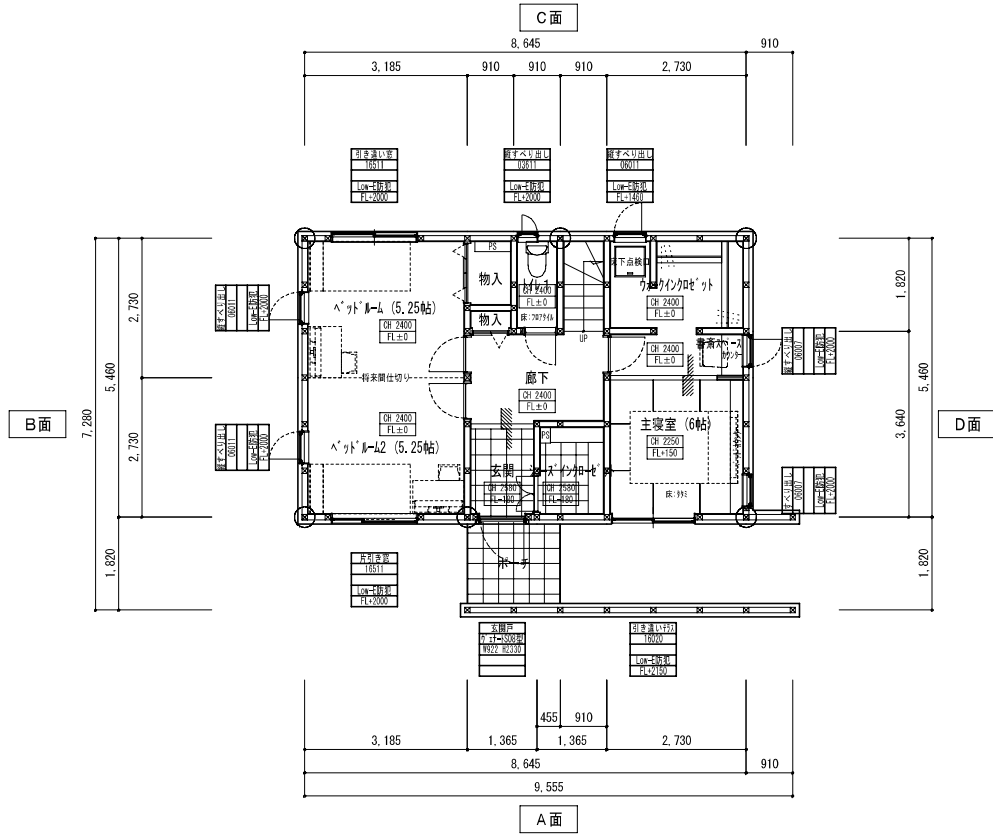

2階リビング	3LDK		道路面	南面道路	図面番号	作成者	検印	施主承認印
			図面名	1階、2階 平面図	縮尺	1/100	日付	

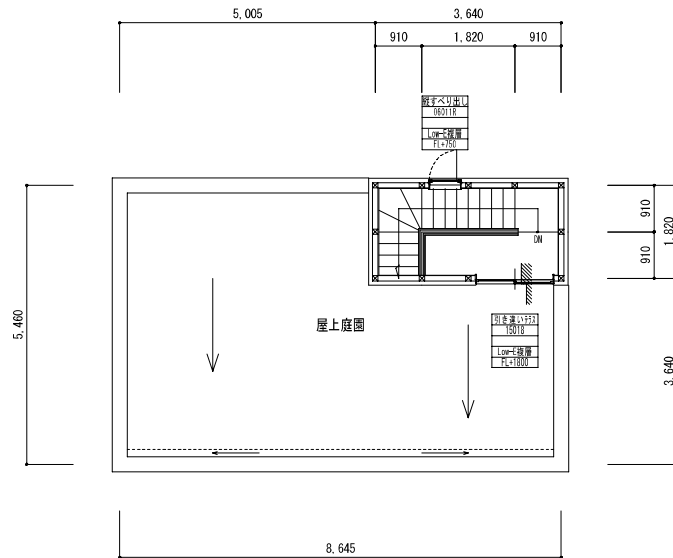

PH階平面図

面積表					
1階室内床面積	47.201700 m ²	14.278493 坪	1階施工面積	58.795100 m ²	17.785491 坪
2階室内床面積	47.201700 m ²	14.278493 坪	2階施工面積	58.795100 m ²	17.785491 坪
PH階室内床面積	6.624800 m ²	2.003999 坪	PH階施工面積	6.624800 m ²	2.003999 坪
延室内床面積	101.03 m ²	30.57 坪	延施工面積	124.22 m ²	37.58 坪


2階リビング	3LDK



道路面	南面道路	図面番号	作成者	検印	施主承認印
図面名	PH階平面図	縮尺	日付	担当印	

1/100



2012 - 7 - 17

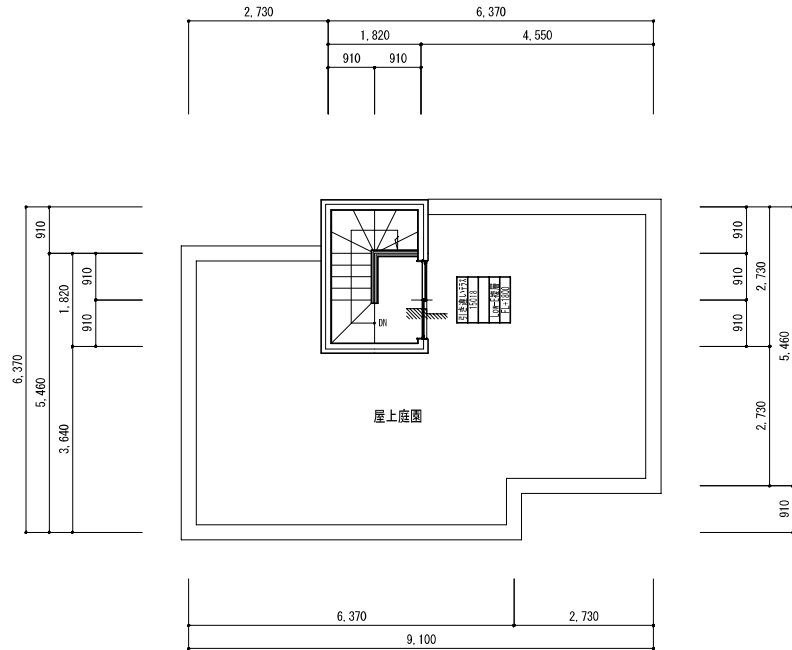


PH階平面図

面積表					
1階室内床面積	55.482700 m ²	16.783491 坪	1階施工面積	57.967000 m ²	17.534992 坪
2階室内床面積	52.998400 m ²	16.031992 坪	2階施工面積	66.040975 m ²	19.977365 坪
PH階室内床面積	4.968600 m ²	1.502999 坪	PH階施工面積	4.968600 m ²	1.502999 坪
延室内床面積	113.45 m ²	34.32 坪	延施工面積	128.98 m ²	39.02 坪

2階リビング	3LDK		道路面	西面道路	図面番号	作成者	検印	施主承認印
			図面名	PH階平面図	縮尺	1/100	日付	

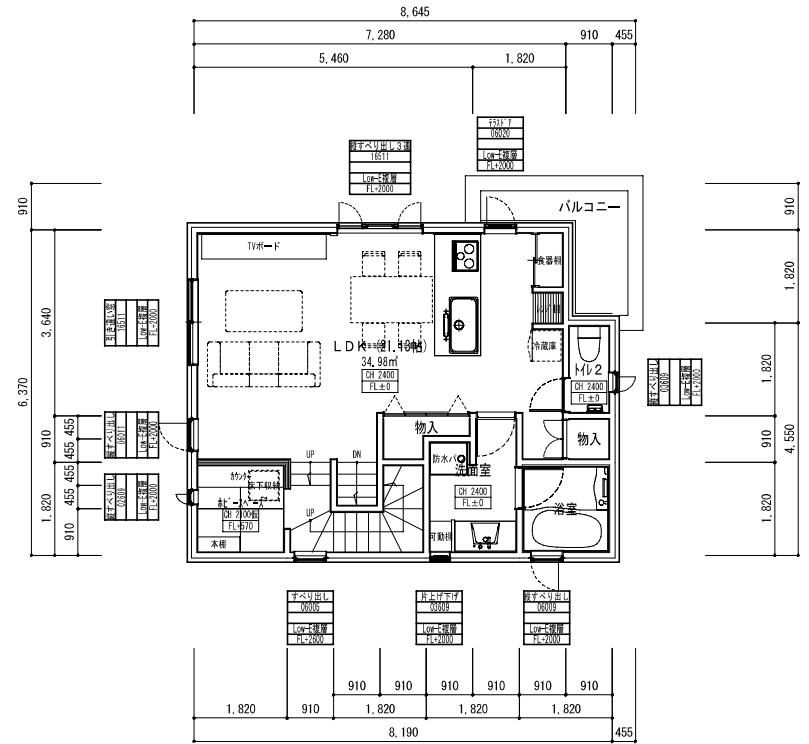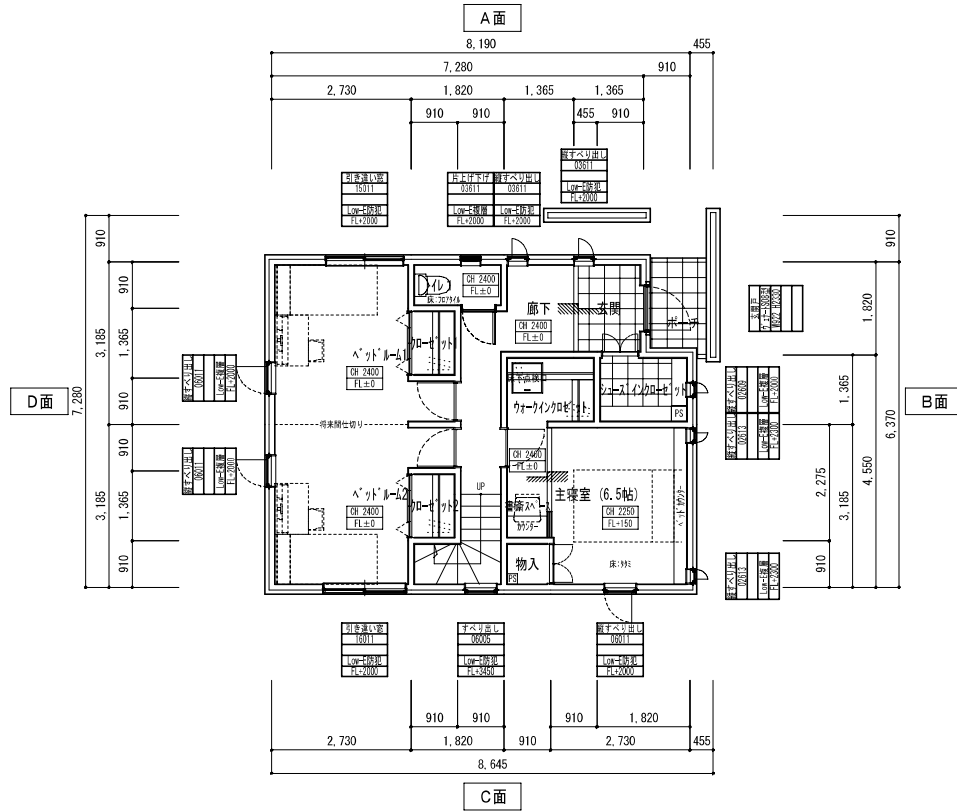

2階リビング	3LDK		道路面	南面道路	図面番号	作成者	検印	施主承認印
			図面名	1階、2階 平面図	縮尺	1/100	日付	

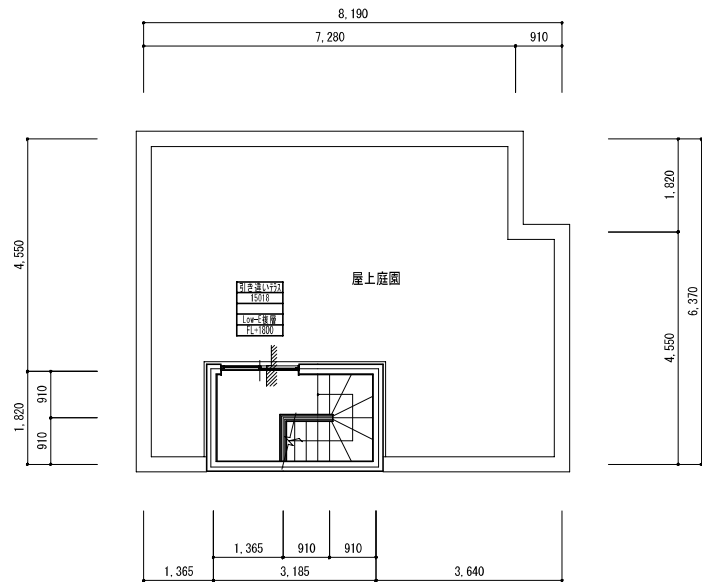


PH階平面図

面積表					
1階室内床面積	50.514100 m ²	15.280492 坪	1階施工面積	52.998400 m ²	16.031993 坪
2階室内床面積	50.514100 m ²	15.280492 坪	2階施工面積	55.896750 m ²	16.908742 坪
PH階室内床面積	5.796700 m ²	1.753499 坪	PH階施工面積	5.796700 m ²	1.753499 坪
延室内床面積	106.83 m ²	32.32 坪	延施工面積	114.70 m ²	34.70 坪

2階リビング	3LDK





道路面	南面道路	図面番号	作成者	検印	施主承認印
図面名	PH階平面図	縮尺	日付	担当印	
		1/100	2012-6-6		

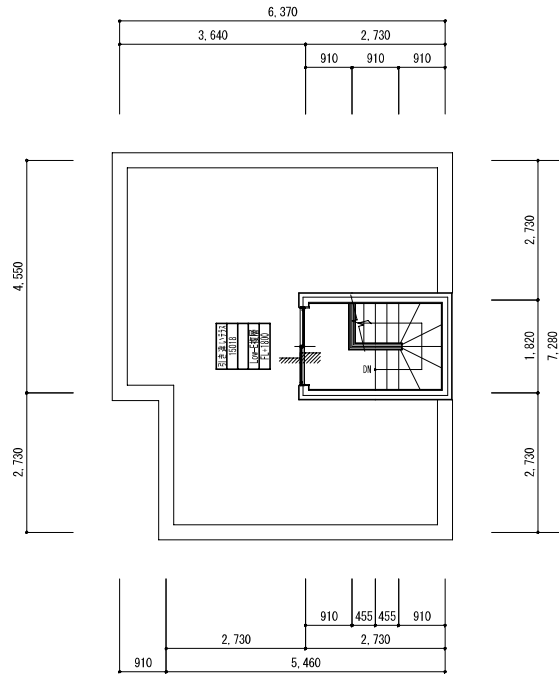


PH階平面図

面積表					
1階室内床面積	44.510375 m ²	13.464368 坪	1階施工面積	46.783100 m ²	14.151867 坪
2階室内床面積	43.889300 m ²	13.276493 坪	2階施工面積	47.615750 m ²	14.403743 坪
PH階室内床面積	4.968600 m ²	1.502999 坪	PH階施工面積	4.968600 m ²	1.502999 坪
延室内床面積	93.37 m ²	28.25 坪	延施工面積	99.37 m ²	30.06 坪

2階リビング	3LDK		道路面	北面道路	図面番号	作成者	検印	施主承認印
			図面名	PH階平面図	縮尺	1/100	日付	

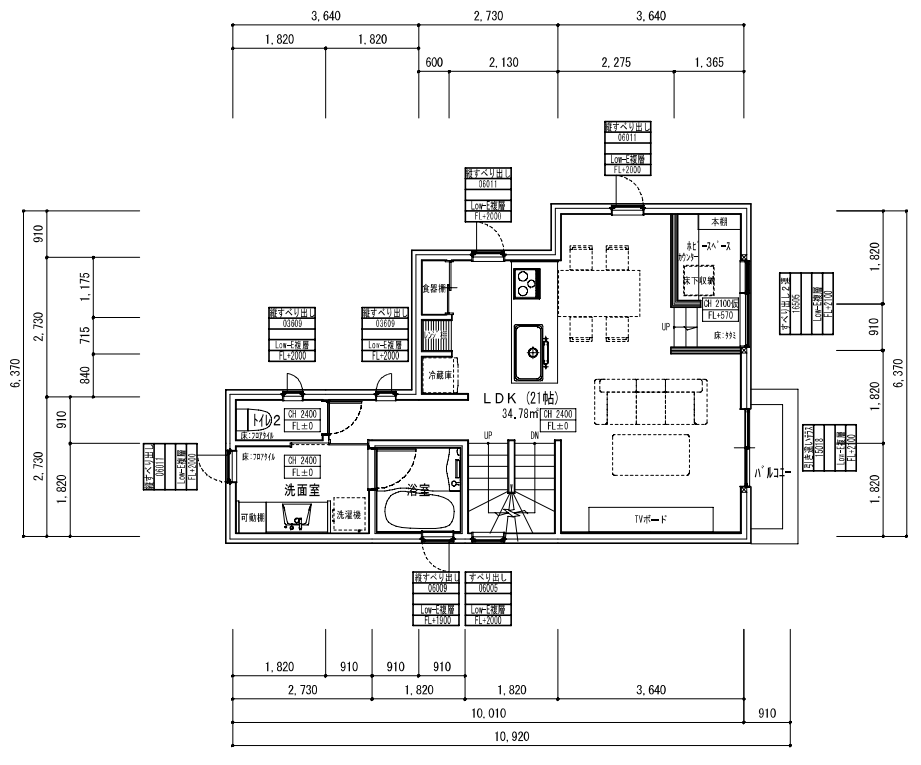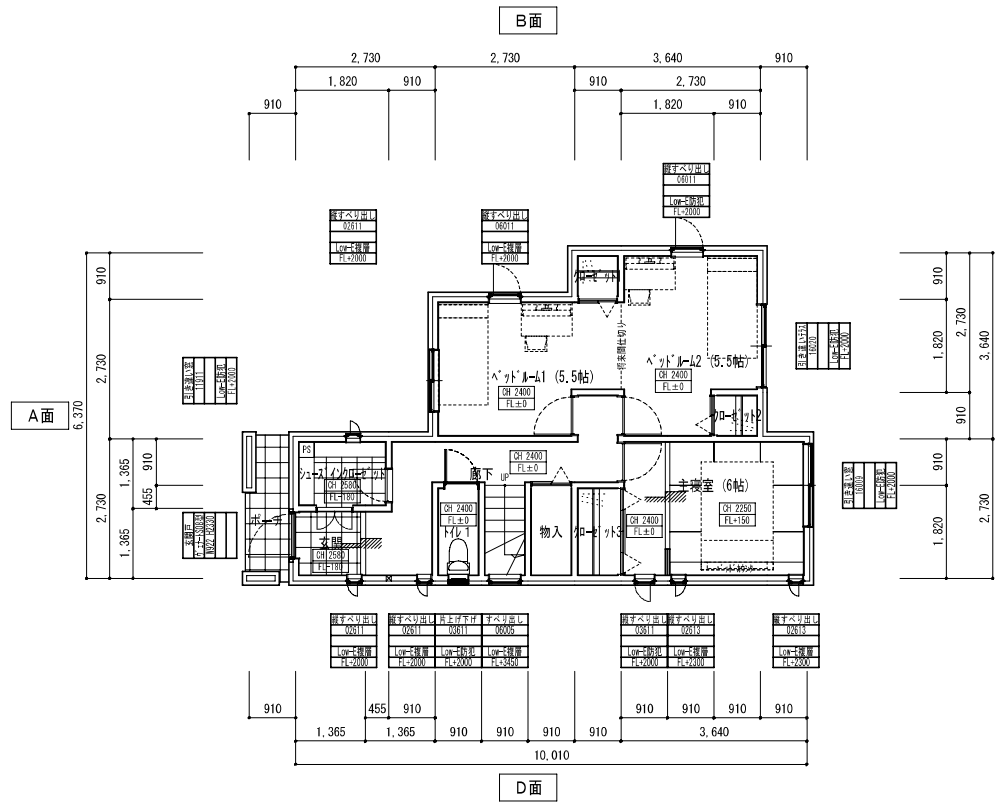

2階リビング	3LDK		道路面	北面道路	図面番号	作成者	検印	施主承認印
			図面名	1階、2階 平面図	縮尺	1/100	日付	

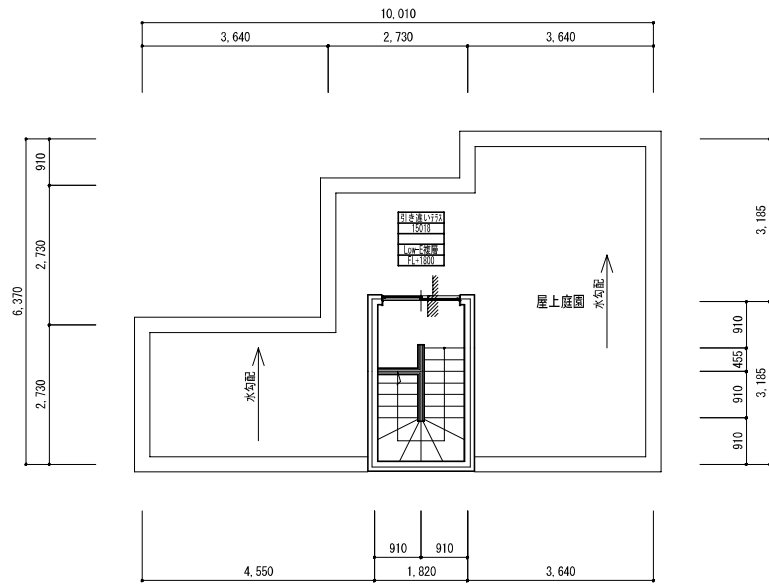

PH階平面図

面積表					
1階室内床面積	48.029800 m ²	14.528993 坪	1階施工面積	50.514100 m ²	15.280493 坪
2階室内床面積	48.029800 m ²	14.528993 坪	2階施工面積	50.514100 m ²	15.280493 坪
PH階室内床面積	5.796700 m ²	1.753499 坪	PH階施工面積	5.796700 m ²	1.753499 坪
延室内床面積	101.86 m ²	30.82 坪	延施工面積	106.83 m ²	32.32 坪


2階リビング	3LDK



道路面	北面道路	図面番号	作成者	検印	施主承認印
図面名	PH階平面図	縮尺	日付	担当印	

1/100

2012 - 6 - 12

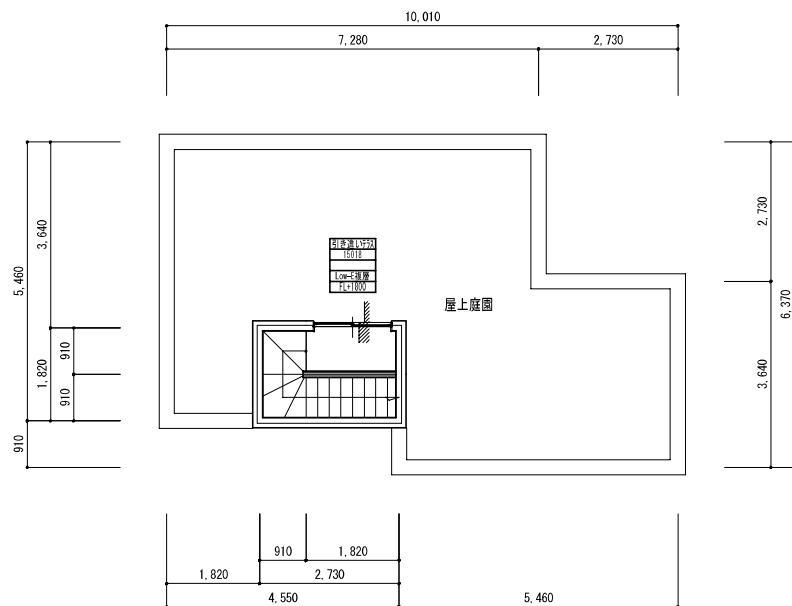

PH階平面図

面積表					
1階室内床面積	52.377325 m ²	15.844117 坪	1階施工面積	55.482700 m ²	16.783492 坪
2階室内床面積	52.170300 m ²	15.781492 坪	2階施工面積	60.451300 m ²	18.286491 坪
PH階室内床面積	4.968600 m ²	1.502999 坪	PH階施工面積	4.968600 m ²	1.502999 坪
延室内床面積	109.52 m ²	33.13 坪	延施工面積	120.91 m ²	36.58 坪

2階リビング	3LDK		道路面	南面道路	図面番号	作成者	検印	施主承認印
			図面名	PH階平面図	縮尺	1/100	日付	